



HUS A

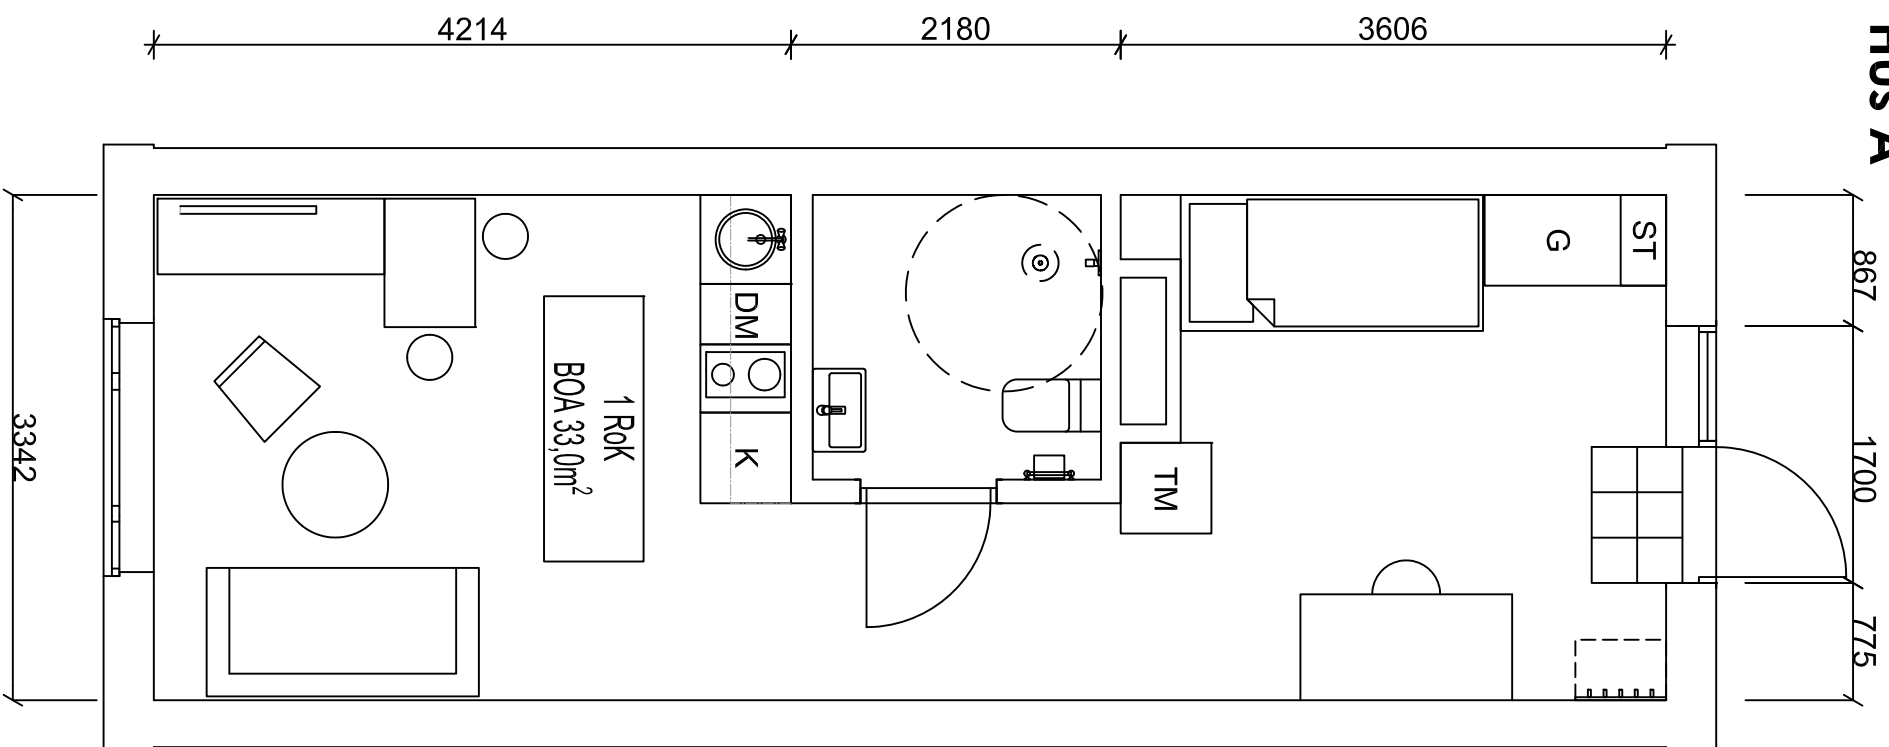

HUS B

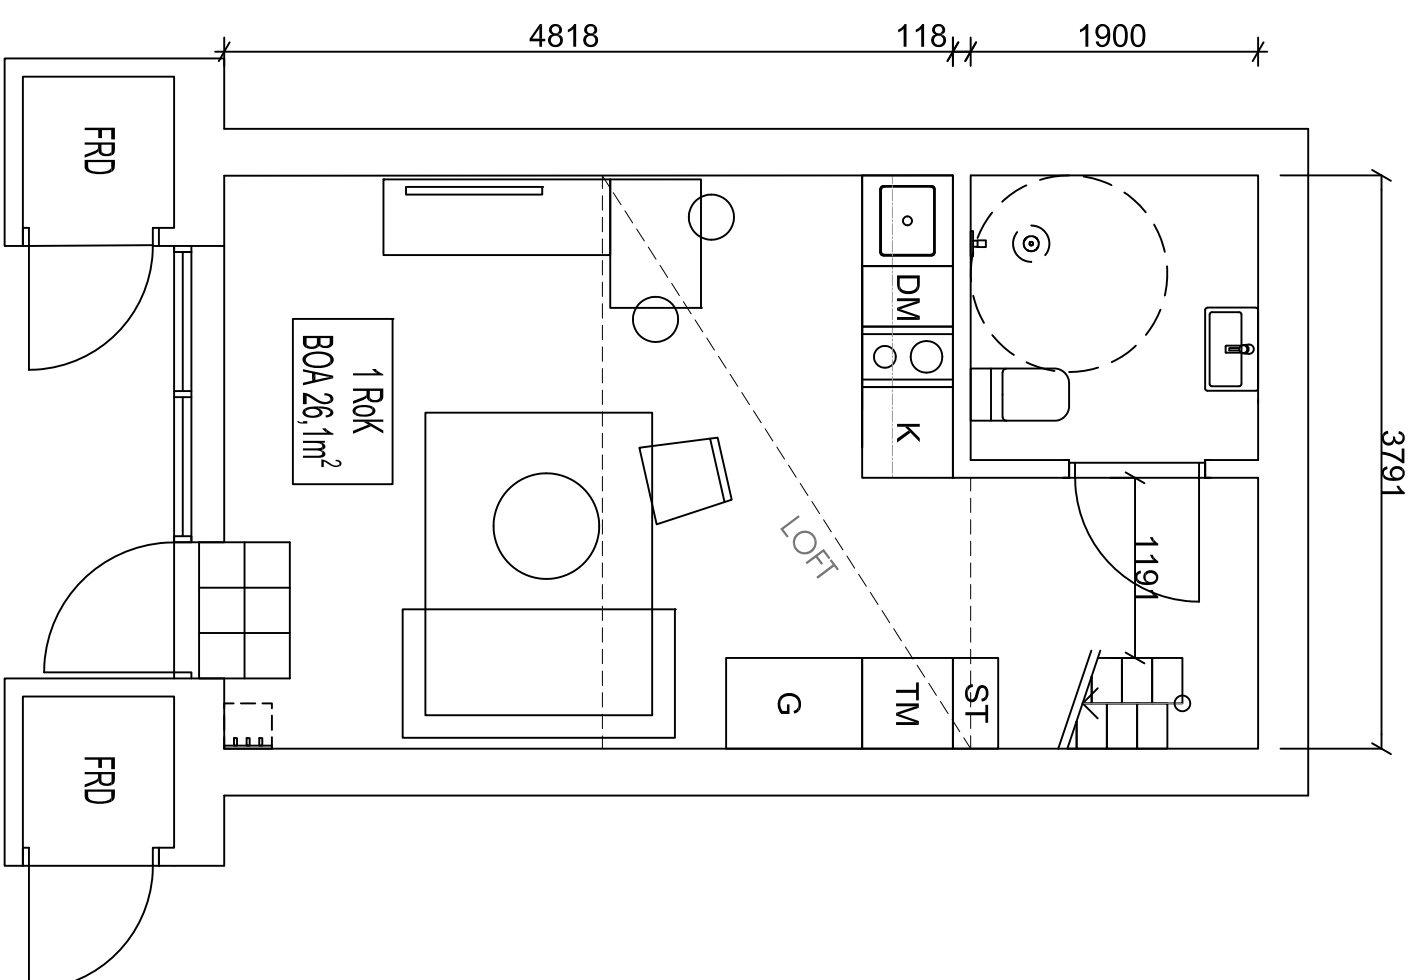

C	Lägenhetstyp	20180313	20180313
B	Lägenhetstyp	20180313	20180313
A	Lägenhetstyp	20170813	20170813
BET	AVT	ANDREAS AVNER	DATUM
			SIEN

BYGGLOVSHANDLING

Kv. Cykeln 8
Malmö Kommun

MOOD 89

UPPSÄG. NR	BYGGLOVSTYNS AV	TÄNDBLADGÄRDE
	UP	
DATUM	ANSÖRARE	
2017.06.06	MAITS MOLEN	

Kv. Cykeln 8

Lägenhetstyp. Hus A och B

SKALA	NUMMER	BET
1:50	A016	C