
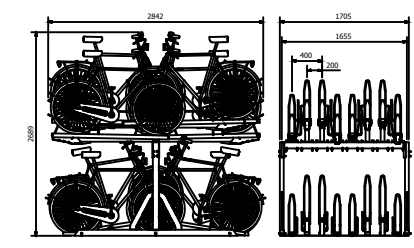


B1- Betongplattor
 BS- Bakbar sand
 DB- Dagvattenbrunn
 P- Upphöjd planteringsbädd
 T- Trall av lärk

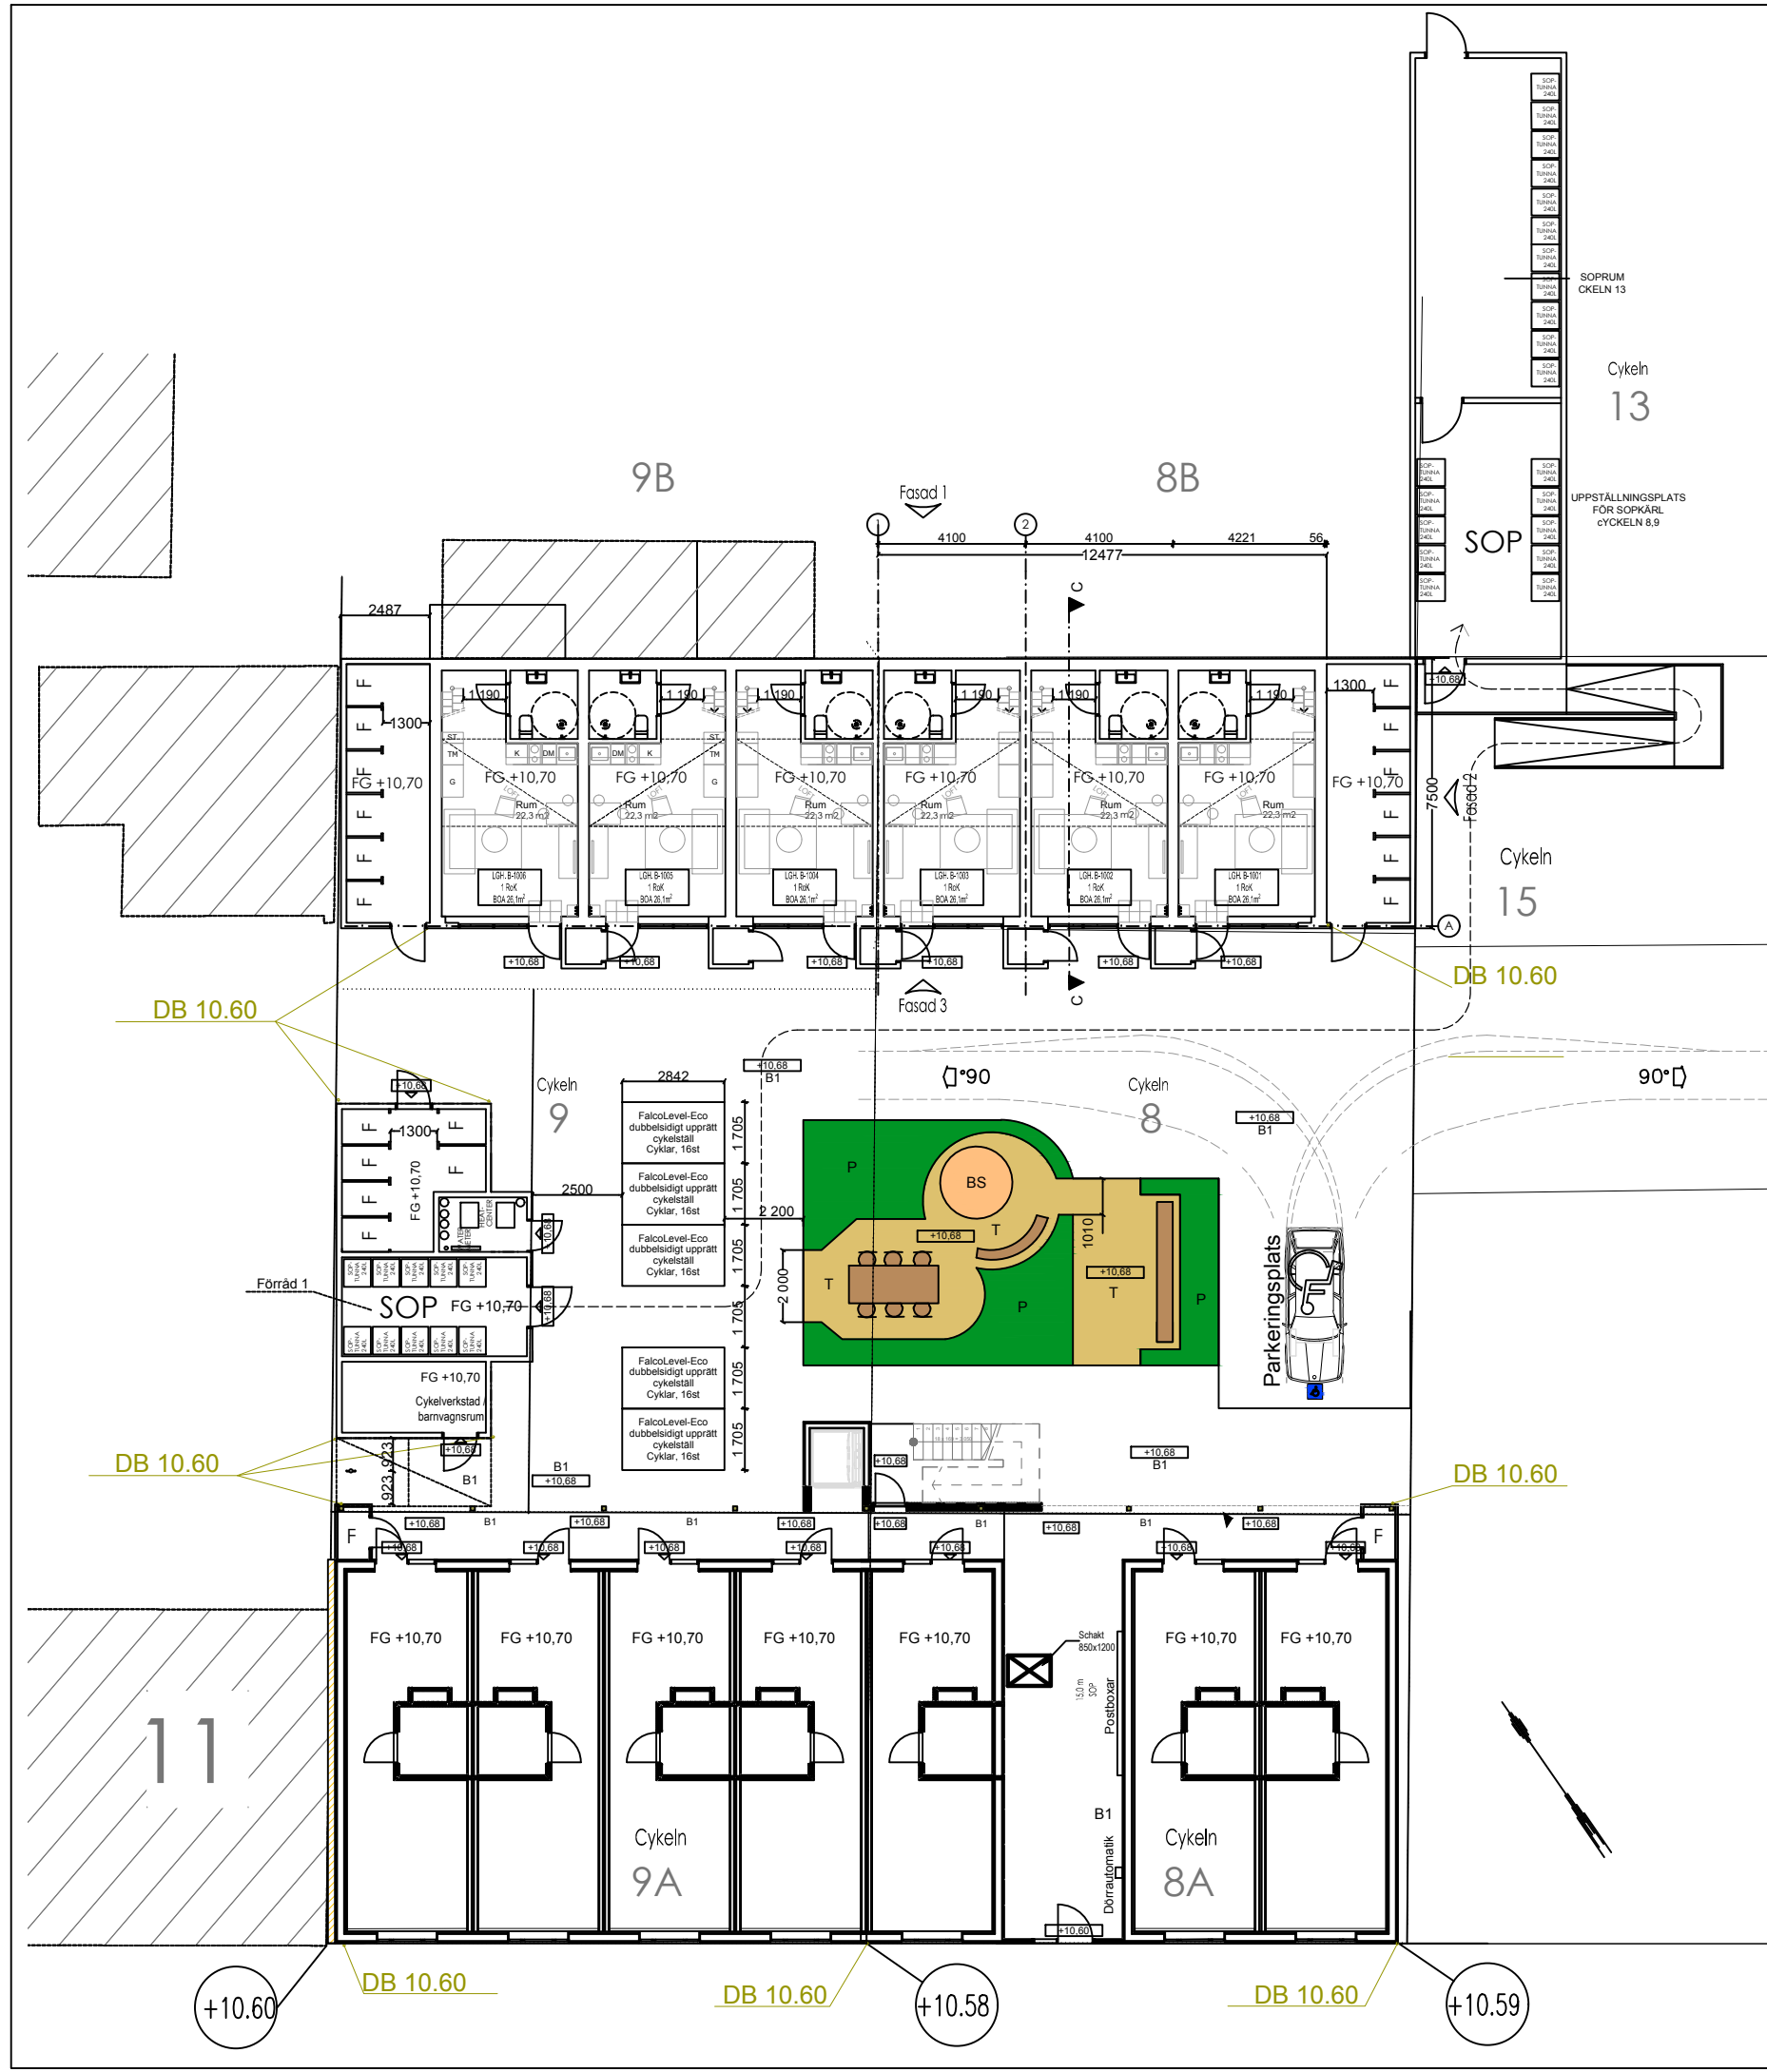

C	Markplanering	20180403
B	Markplanering	20180316
A	Markplanering	20180313
BET	ANT	ÄNDRINGEN AVISER
		DATUM
BYGGLOVSHANDLING		
Kv. Cykeln 8 & 9 Malmö Kommun		
MOOD 89		
UPPDRAG. NR	RITAD/KONSTR AV	HANDLAGGARE
DATUM	ANSVARIG	MM
2018.01.05	MATS MOLÉN	
Kv. Cykeln 8 & 9		
Markplanering		
SKALA	NUMMER	BET
1:200	A018	C