



4 ROK

Lägenhet nr. 2
Mangårdsgatan 1B
Entréplan

Bostadsyta entréplan 64m²
Sammanlagd bostadsyta 112m²
Trädgårdsyta 115m²

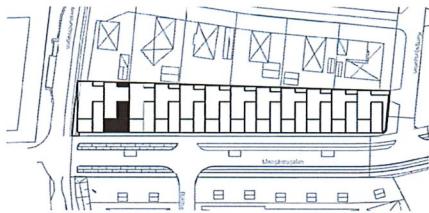


- [Icon] Klädförvaring
- [Icon] ST Städskåp
- [Icon] G Garderob
- [Icon] TM Tvättmaskin under bänkskiva
- [Icon] TT Torktumlare under bänkskiva
- [Icon] DM Diskmaskin under bänkskiva
- [Icon] SK M/U Skafferi, inbyggd mikrovågsugn och inbyggd ugn
- [Icon] K Kyl
- [Icon] F Frys
- [Icon] Häll/ugn
- [Icon] FV Fjärrvärmecentral
- VH Vattenmätare
- [Icon] FTX Från- och tilluftssystem med värmeväxlare

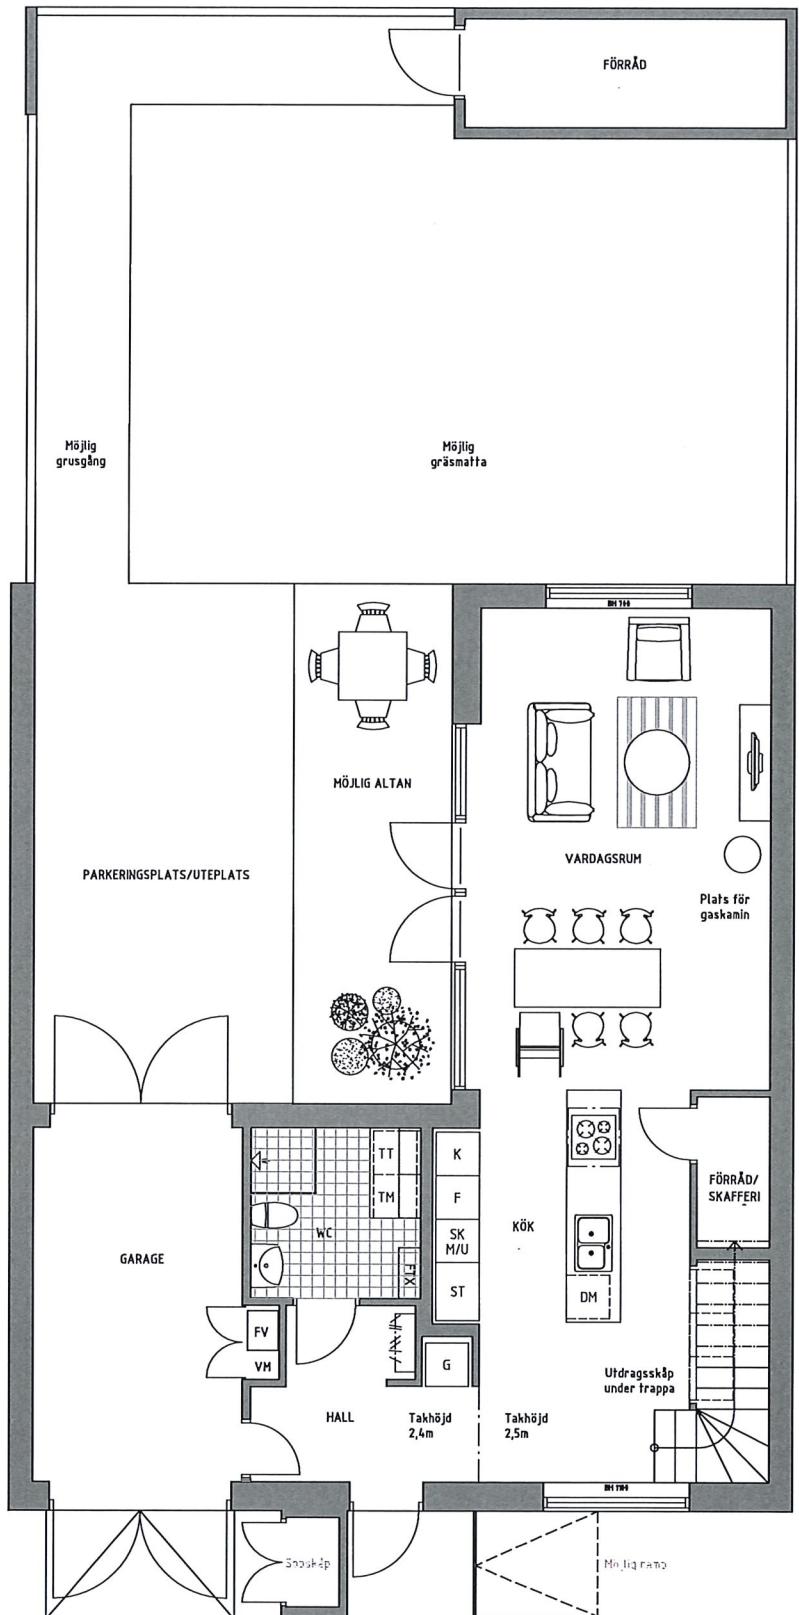


4 ROK

Lägenhet nr. 2
Mangårdsgatan 1B
Plan 2

Bostadsyta plan 2 48m²
Sammanlagd bostadsyta 112m²
Trädgårdsyta 115m²

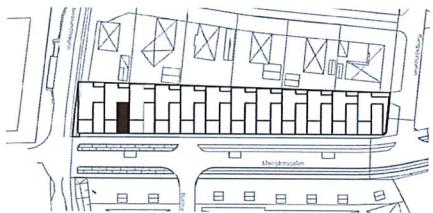

- [Icon] Klädförvaring
- [Icon] ST Städskåp
- [Icon] G Garderob
- [Icon] TM Tvättmaskin under bänkskiva
- [Icon] TT Torktumlare under bänkskiva
- [Icon] DM Diskmaskin under bänkskiva
- [Icon] SK M/U Skafferi, inbyggd mikrovågsugn och inbyggd ugn
- [Icon] K Kyll
- [Icon] F Frys
- [Icon] Häll/ugn
- [Icon] FV Fjärrvärmecentral
- [Icon] VM Vattenmätare
- [Icon] FTX Från- och tilluftssystem med värmeväxlare

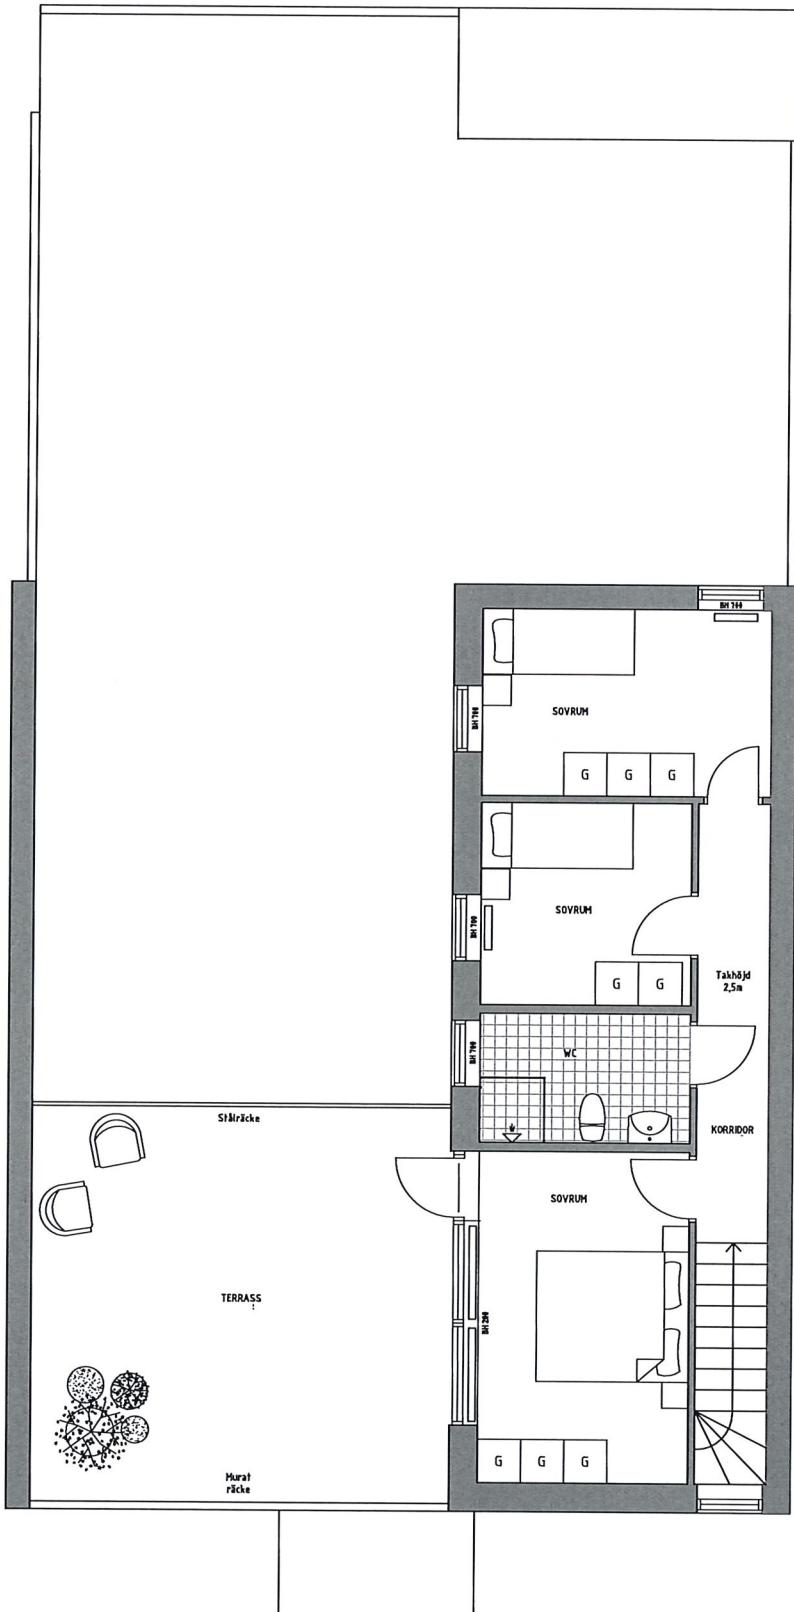

Vi reserverar oss för ändringar och eventuella tryckfel.

0 5m
Skala 1:100