

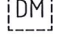
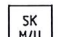
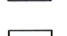



# 4 ROK

Lägenhet nr. 5  
Mangårdsgatan 1E  
Entréplan

Bostadsyta entréplan 64m<sup>2</sup>  
Sammanlagd bostadsyta 112m<sup>2</sup>  
Trädgårdsyta 105m<sup>2</sup>

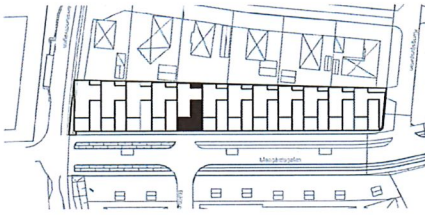


-  Klädförvaring
-  ST Städskåp
-  G Garderob
-  TM Tvättmaskin under bänkskiva
-  TT Torktumlare under bänkskiva
-  DM Diskmaskin under bänkskiva
-  SK M/U Skafferi, inbyggd mikrovågsugn och inbyggd ugn
-  K Kyl
-  F Frys
-  Häll/ugn
-  FV Fjärrvärmecentral
-  VM Vattenmätare
-  FTX Från- och tilluftssystem med värmeväxlare

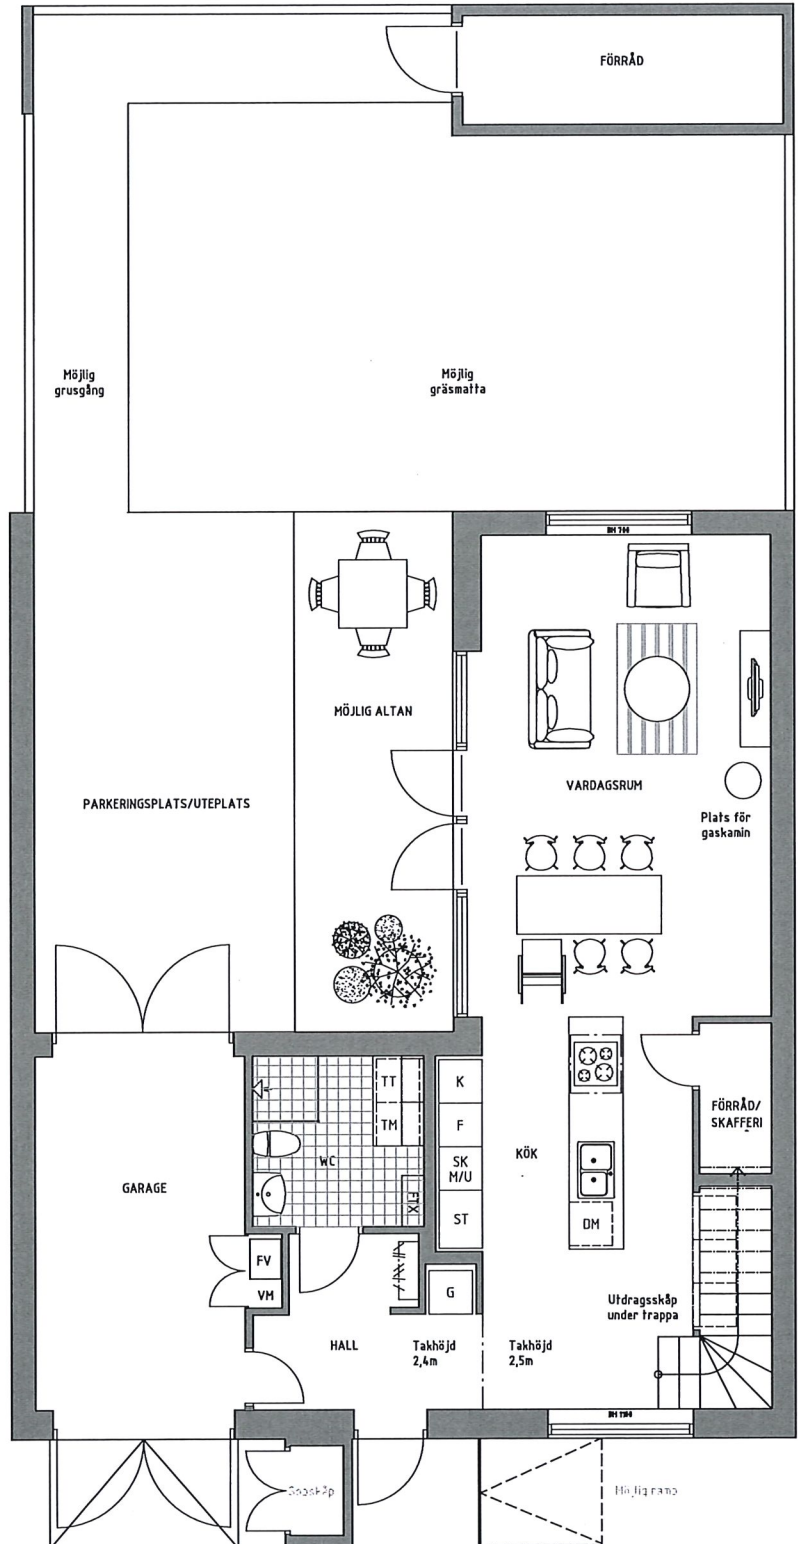






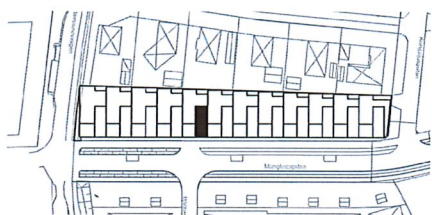



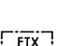


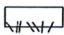
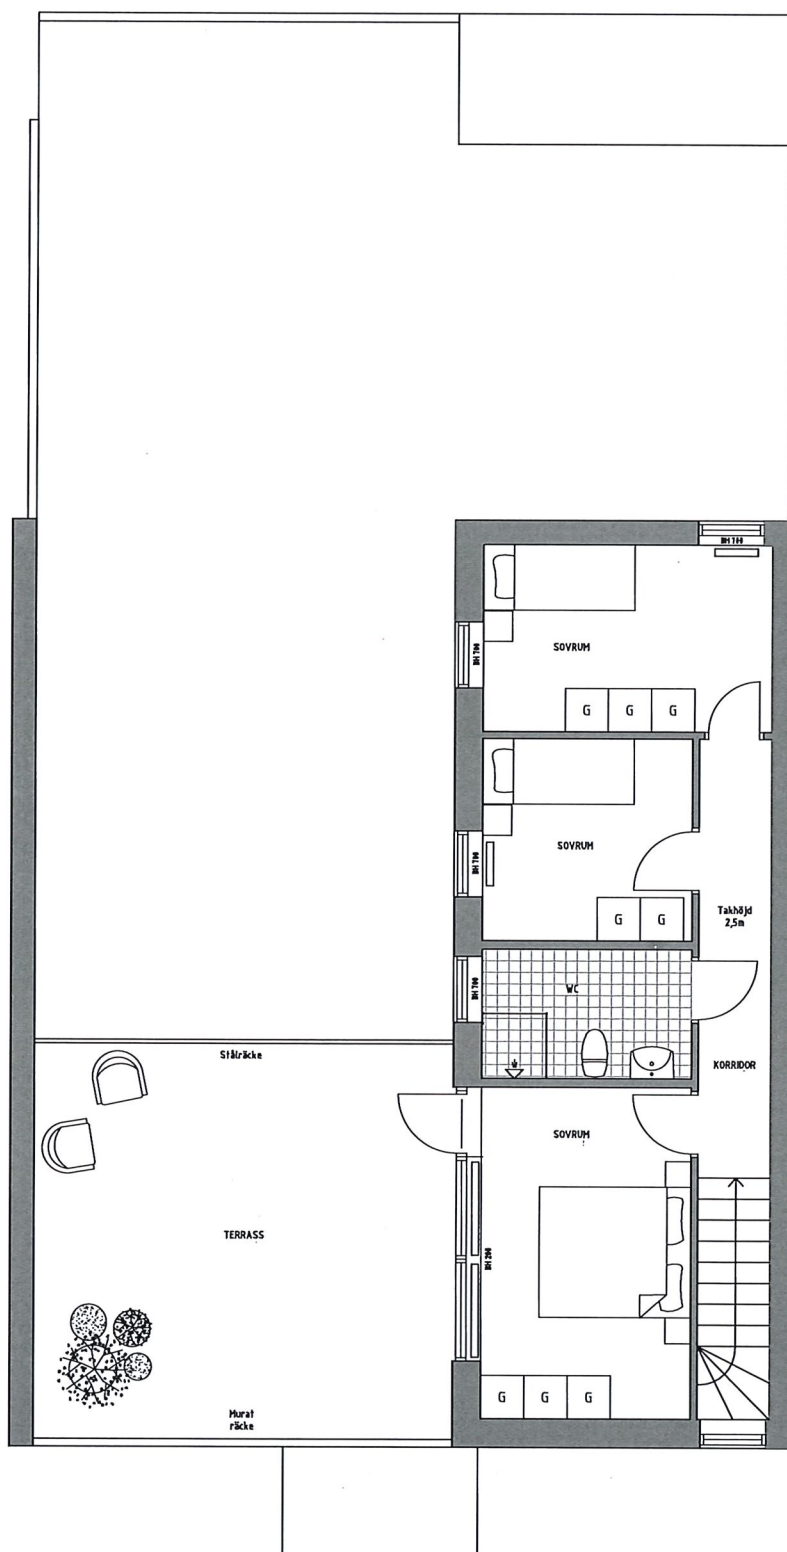
# 4 ROK

Lägenhet nr. 5  
Mangårdsgatan 1E  
Plan 2

Bostadsyta plan 2 48m<sup>2</sup>  
Sammanlagd bostadsyta 112m<sup>2</sup>  
Trädgårdsyta 105m<sup>2</sup>

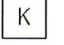

-  Klädförvaring
-  ST Städsåp
-  G Garderob
-  TM Tvättmaskin under bänkskiva
-  TT Torktumlare under bänkskiva
-  DM Diskmaskin under bänkskiva
-  SK M/U Skafferi, inbyggd mikrovågsugn och inbyggd ugn
-  K Kyl
-  F Frys
-  Häll/ugn
-  FV Fjärrvärmecentral
-  VH Vattenmätare
-  FTX Från- och tilluftssystem med värmeväxlare



Vi reserverar oss för ändringar och eventuella tryckfel.

0 5m  
Skala 1:100