



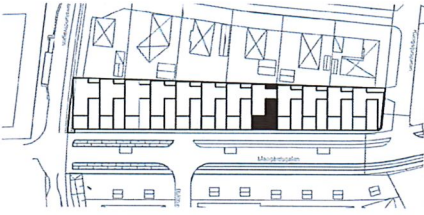


# 4 ROK

Lägenhet nr. 8  
Mangårdsgatan 1H  
Entréplan

Bostadsyta entréplan 64m<sup>2</sup>  
Sammanlagd bostadsyta 112m<sup>2</sup>  
Trädgårdsyta 95m<sup>2</sup>

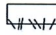

-  Klädförvaring
-  ST Städskåp
-  G Garderob
-  TM Tvättmaskin under bänkskiva
-  TT Torktumlare under bänkskiva
-  DM Diskmaskin under bänkskiva
-  SK M/U Skafferi, inbyggd mikrovågsugn och inbyggd ugn
-  K Kyl
-  F Frys
-  Häll/ugn
-  FV Fjärrvärmecentral
-  VM Vattenmätare
-  FTX Från- och tilluftssystem med värmeväxlare

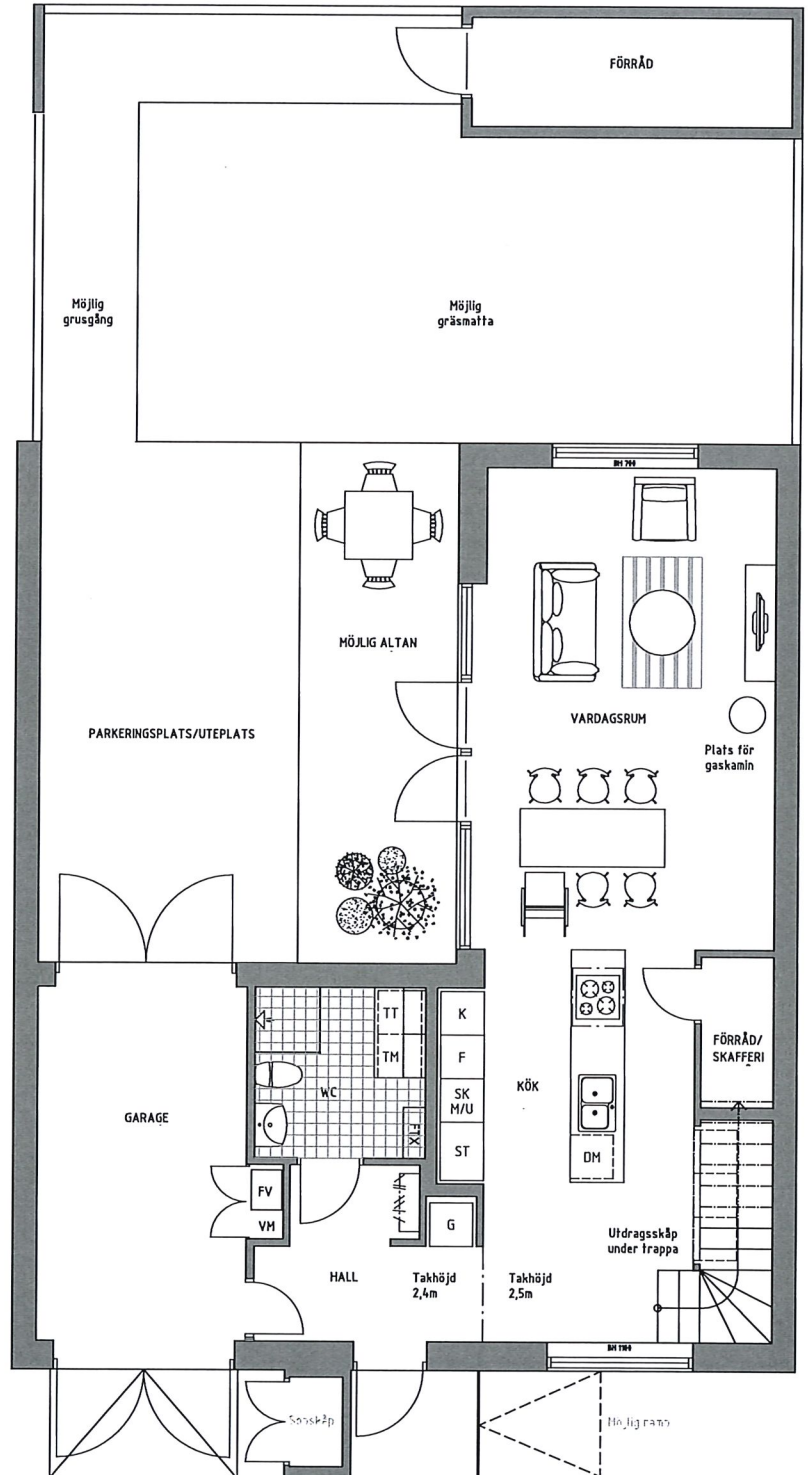


Vi reserverar oss för ändringar och eventuella tryckfel.

0 5m  
Skala 1:100


# 4 ROK

Lägenhet nr. 8  
Mangårdsgatan 1H  
Plan 2

Bostadsyta plan 2 48m<sup>2</sup>  
Sammanlagd bostadsyta 112m<sup>2</sup>  
Trädgårdsyta 95m<sup>2</sup>

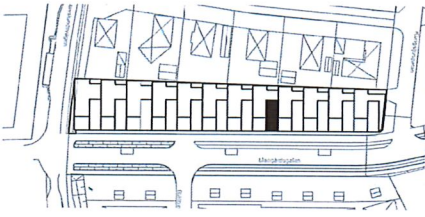

- Klädförvaring
- ST Städsåp
- G Garderob
- TM Tvättmaskin under bänkskiva
- TT Torktumlare under bänkskiva
- DM Diskmaskin under bänkskiva
- SK M/U Skafferi, inbyggd mikrovågsugn och inbyggd ugn
- K Kyl
- F Frys
- Häll/ugn
- FV Fjärrvärmecentral
- VM Vattenmätare
- FTX Från- och tilluftssystem med värmeväxlare

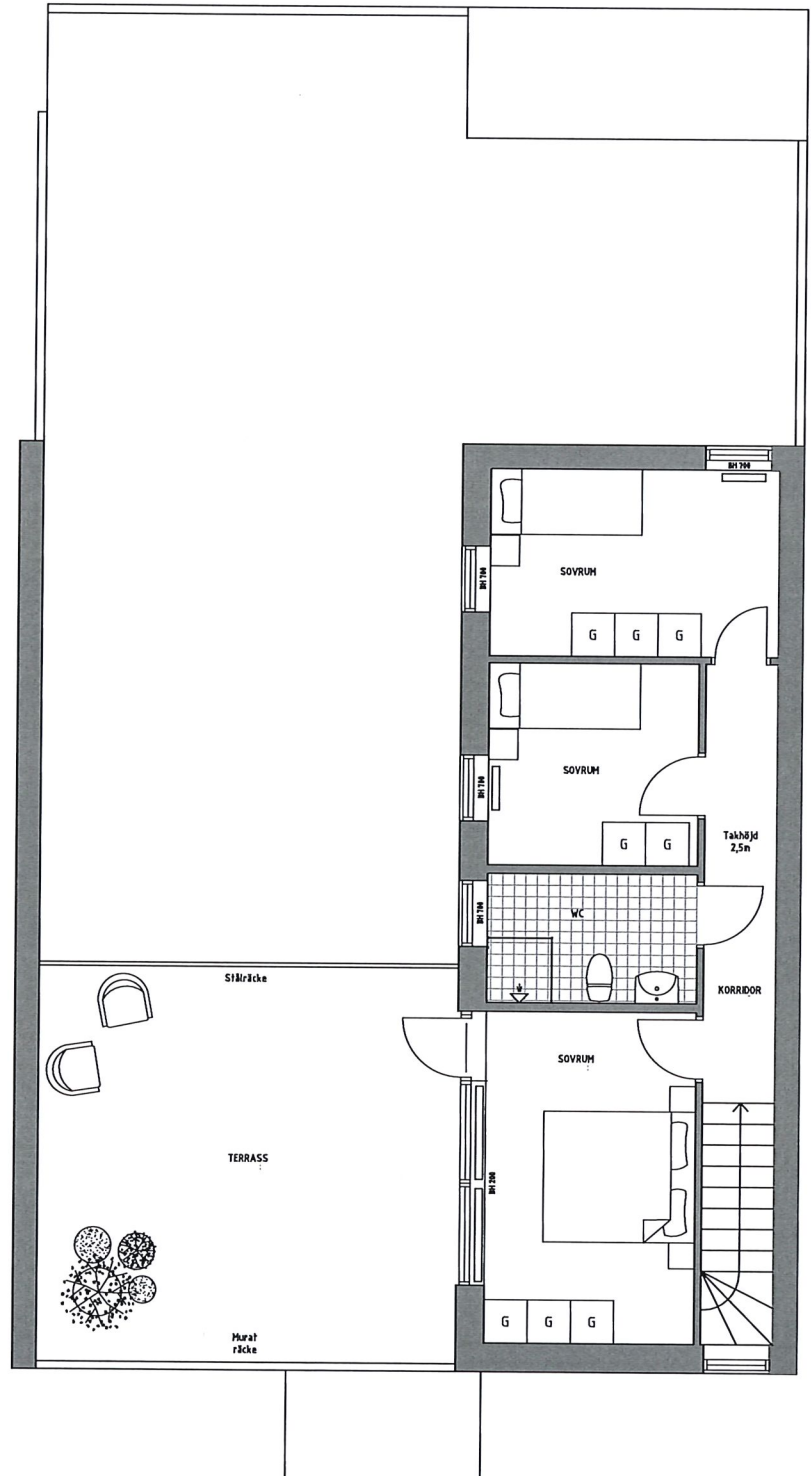

Vi reserverar oss för ändringar och eventuella tryckfel.

0 5m  
Skala 1:100