


Bostadsrättsföreningen

Emils Backe Ett

Lägenhet 1 - 112,8kvm

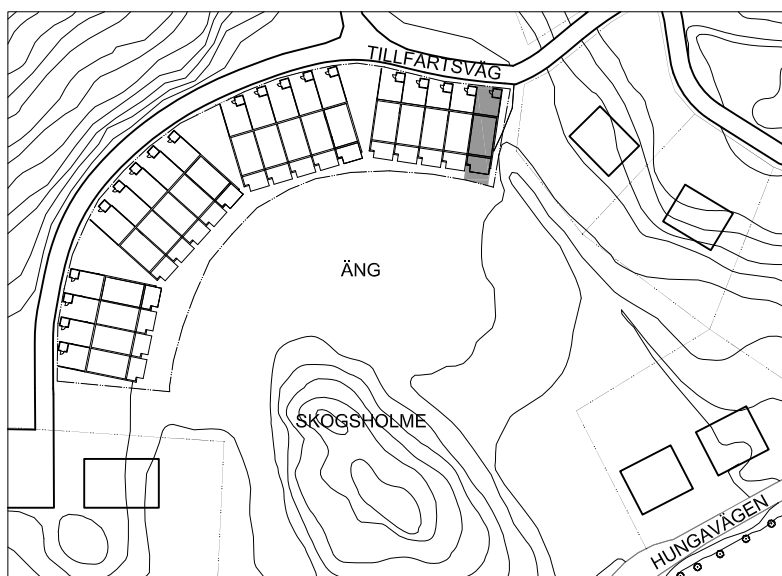

SITUATIONSPLAN SKALLÖS


OBSERVERA ATT MINDRE FÖRÄNDRINGAR KAN KOMMA
ATT SKE PÅ ÖVERSIKTSPLANEN



LÖVHÄCK MINDRE PLANTOR NYPLANTERADE I
GRÄNSLINJE



PLANK/SPALJE PLACERAS MELLAN GRANNAR PÅ
ENTRÉSIDA

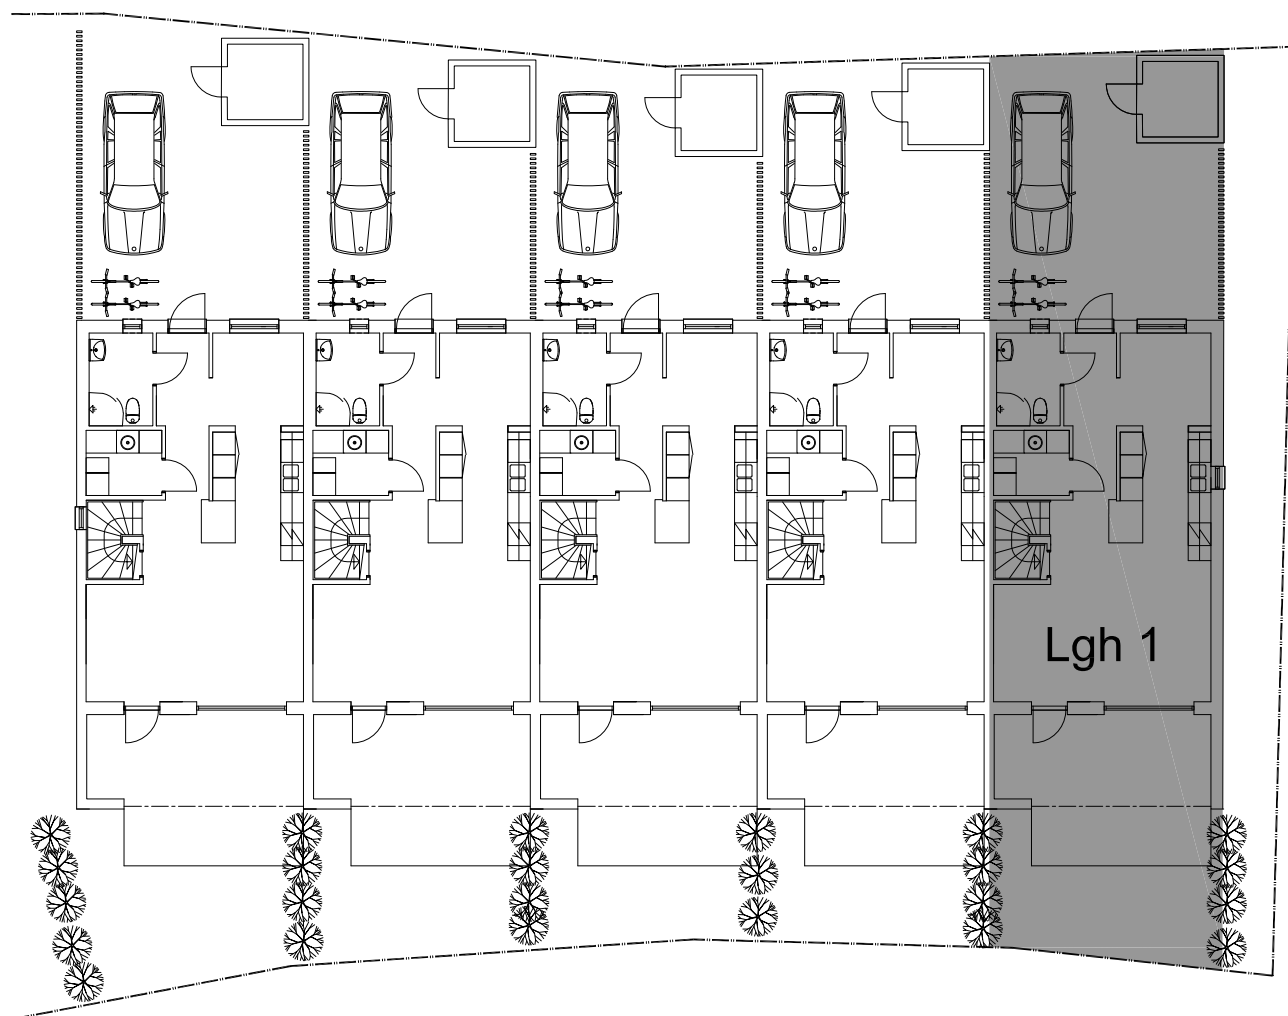

PLAN 1:200



SKALA 1:200 (A4)