


Bostadsrättsföreningen

Emils Backe Ett Lägenhet 19 - 112,8kvm

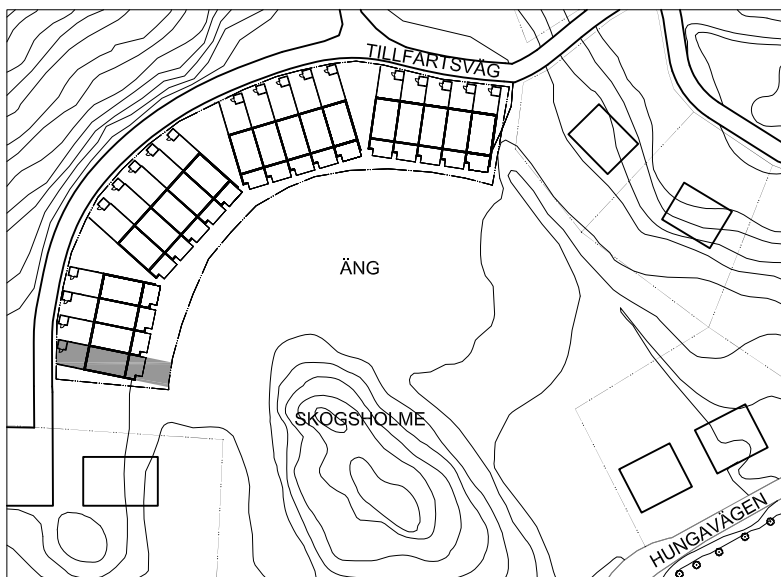


SITUATIONSPLAN SKALLÖS

OBSERVERA ATT MINDRE FÖRÄNDRINGAR KAN KOMMA ATT SKE PÅ ÖVERSIKTSPLANEN

 LÖVHÄCK MINDRE PLANTOR NYPLANTERADE I GRÄNSLINJE

 PLANK/SPALJE PLACERAS MELLAN GRANNAR PÅ ENTRÉSIDA

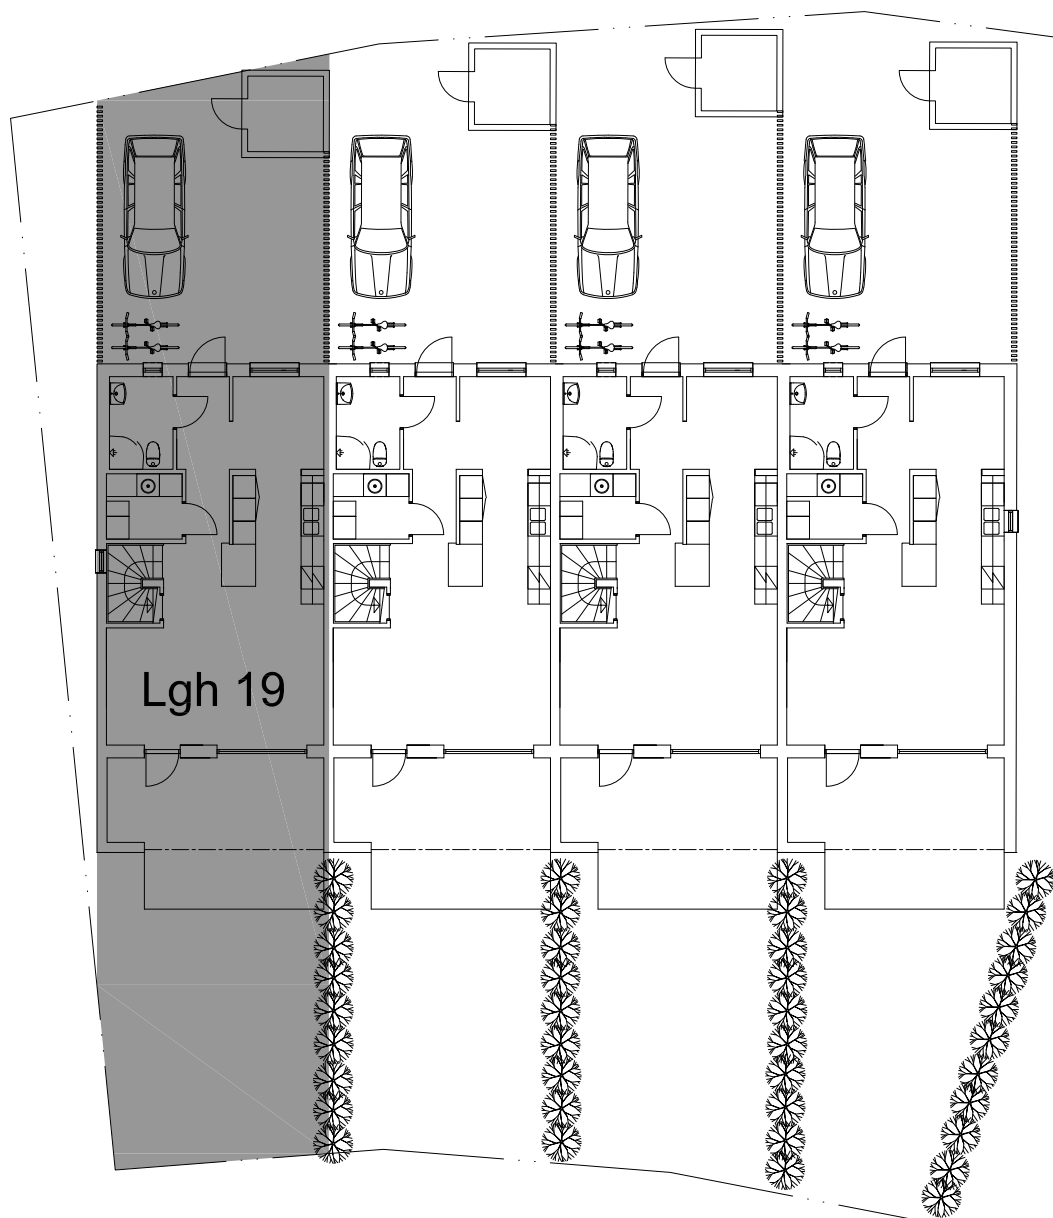

0 5 10
SKALA 1:200 (A4)