


Bostadsrättsföreningen

Emils Backe Ett Lägenhet 8 - 112,8kvm

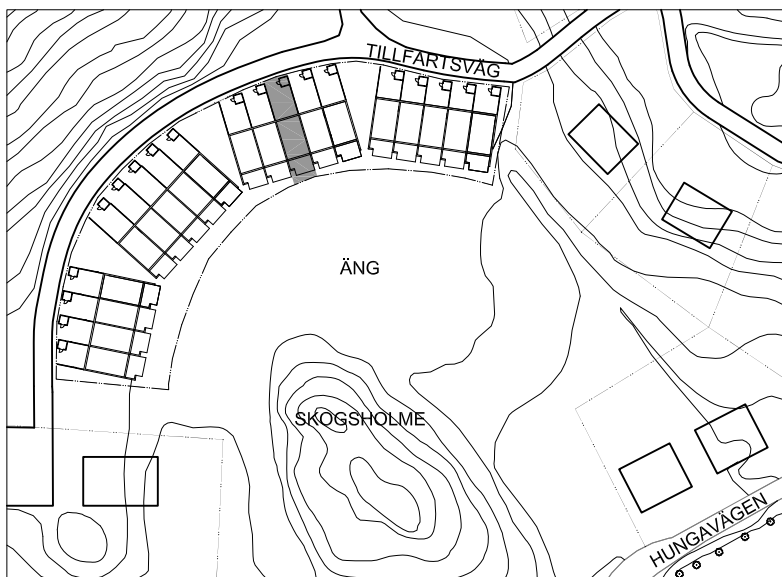

SITUATIONSPLAN SKALLÖS


OBSERVERA ATT MINDRE FÖRÄNDRINGAR KAN KOMMA ATT SKE PÅ ÖVERSIKTSPLANEN



LÖVHÄCK MINDRE PLANTOR NYPLANTERADE I GRÄNSLINJE



PLANK/SPALJE PLACERAS MELLAN GRANNAR PÅ ENTRÉSIDA

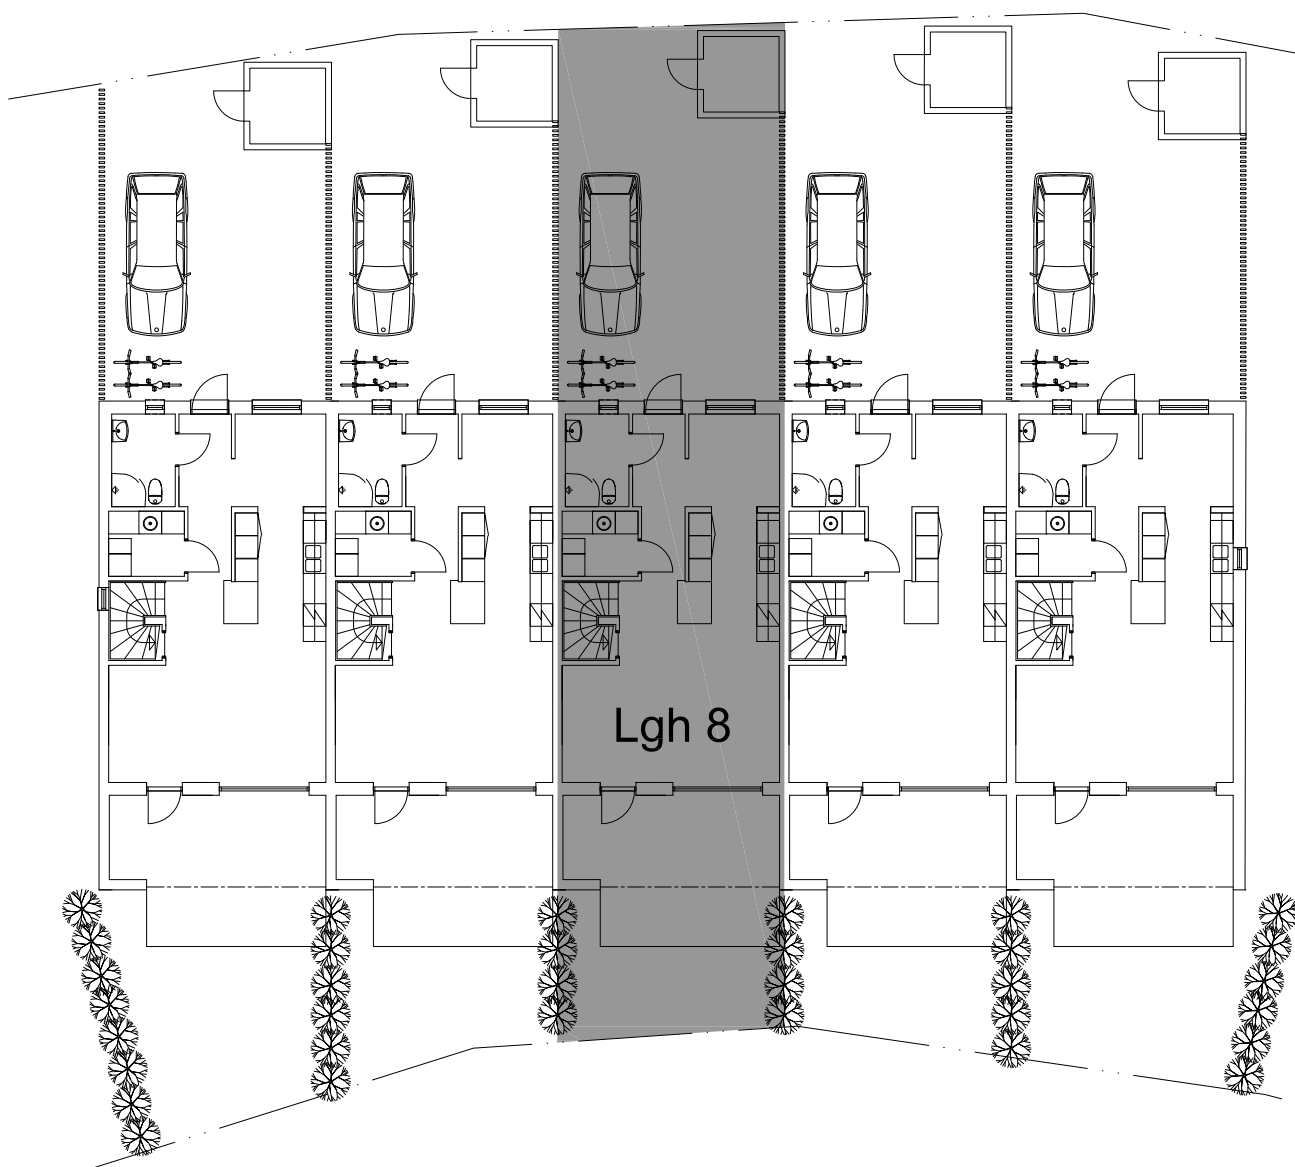

SKALA 1:200 (A4)