


KIVIKHUSEN HUSTYP 1-07

3 ROK 75 kvm

Tomtstorlek: ca 288 kvm

Biarea: STUDIO ca 12 kvm +

FÖRRÅDSBYGGNAD ca 3 kvm

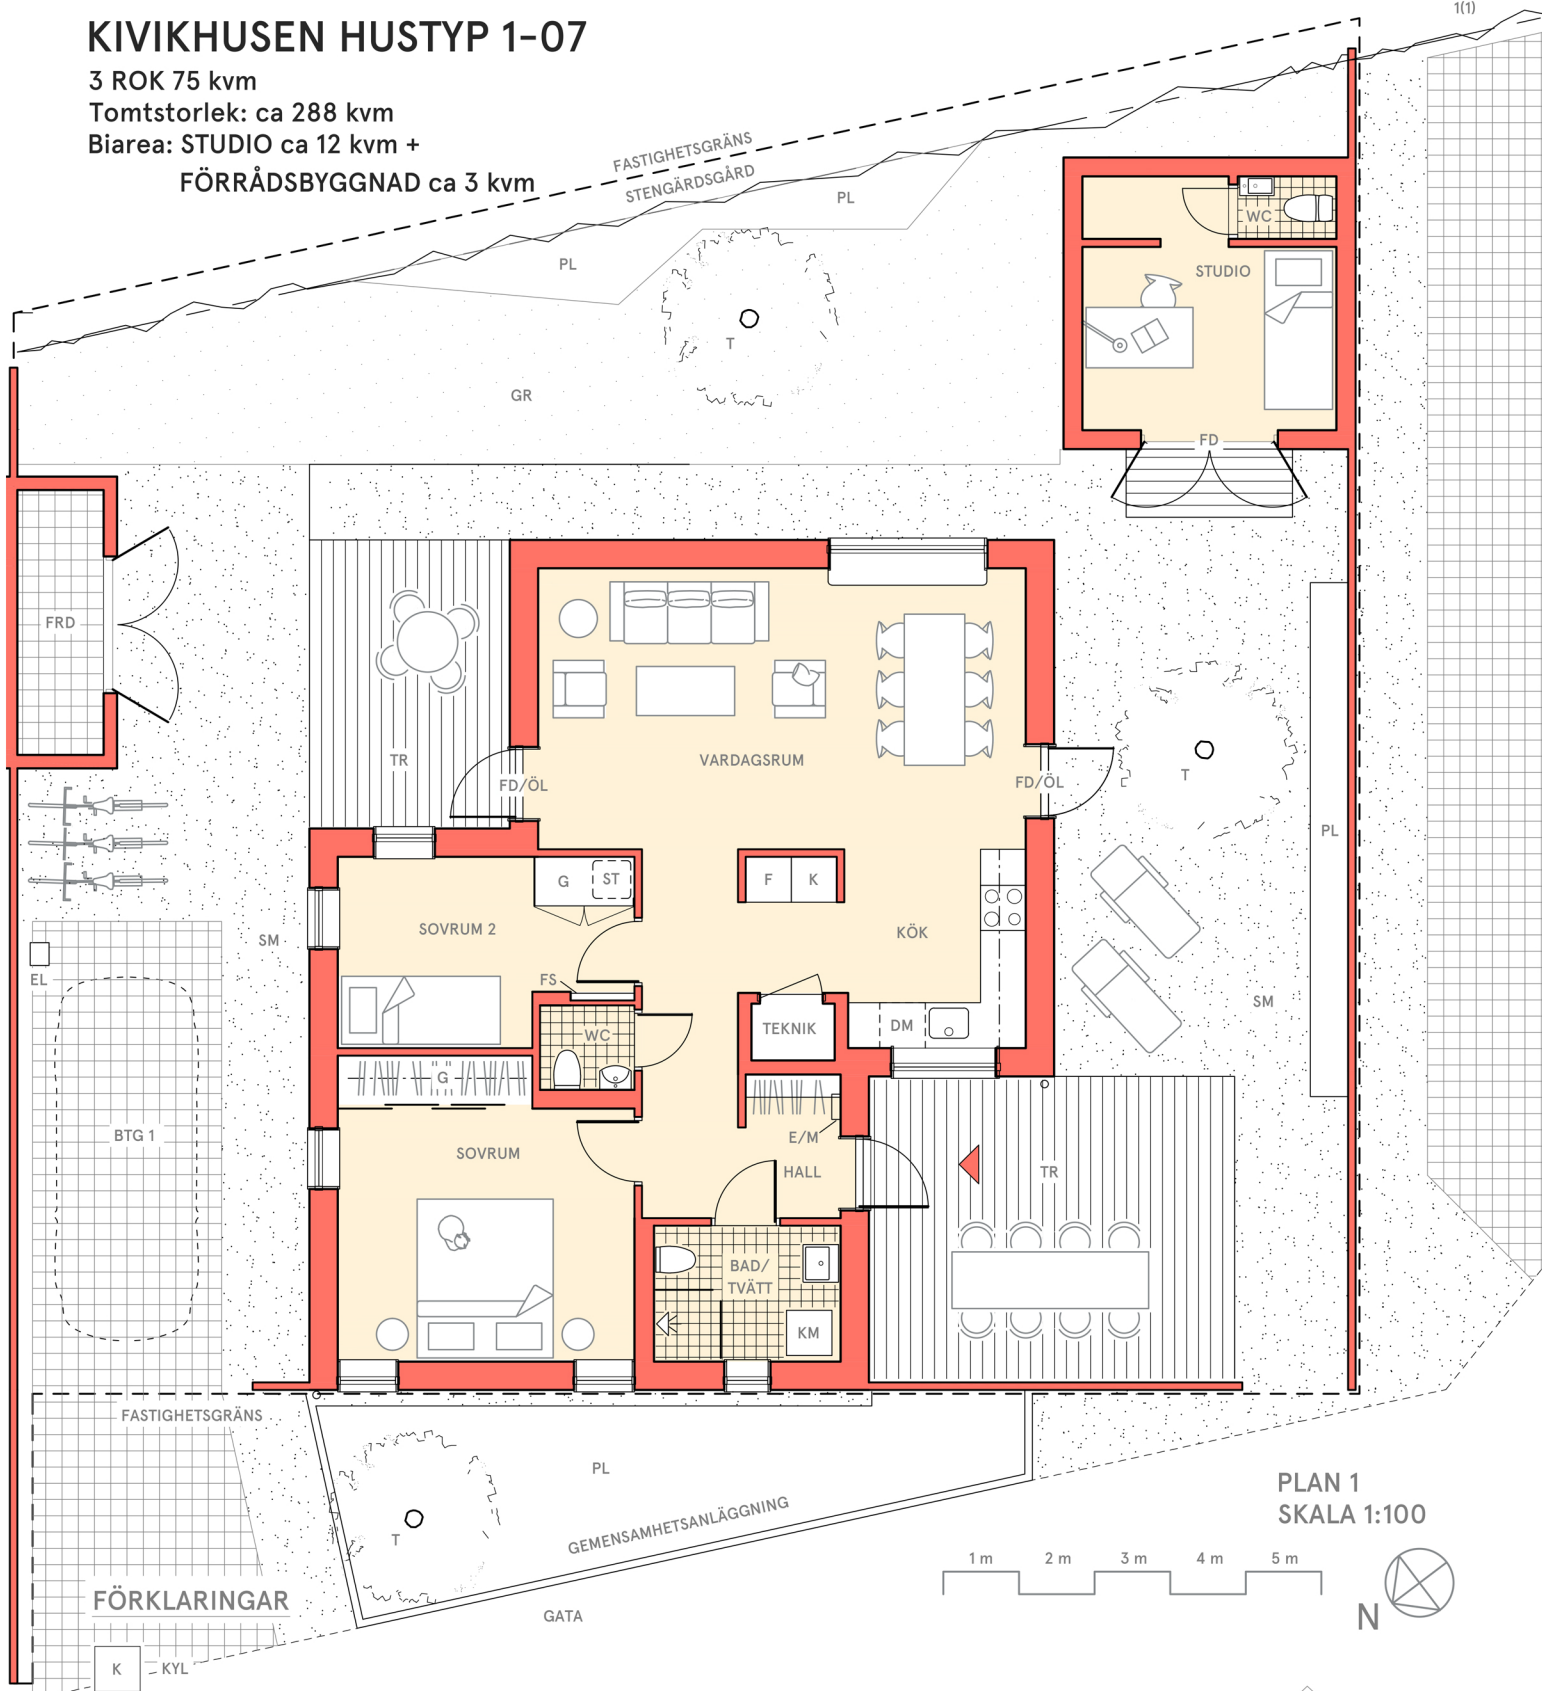

PLAN 1
SKALA 1:100



FÖRKLARINGAR

K	KYL	GR	ÄNGSGRÄS	T	FRUKTRÄD
F	FRYS	G	GARDEROB/SKJUTDÖRRSGARDEROB	EL	MARKMÄTARSKÅP
○ ○	HÅLL/UGN	ÖL	ÖVERLJUS	FS	FÖRDELARSKÅP INSTALLATIONER
DM	DISKMASKIN	FD	FÖNSTERDÖRR	ST	STÄDSKÅP
KM	KOMBINERAD TVÄTT- OCH TORKTUMLARE	E/M	EL/MEDIA		
- - -	FASTIGHETSGRÄNS	TR	TRÅTRALL		
		FRD	FÖRRÅDSBYGGNAD		
		SM	STENMJÖL		
		PL	PLANTERING		
		BTG 1	MARKSTEN BETONG, TRAFIK		

RUMSHÖJD VARDAGSRUM: 2,4-ca 3,5 m

RÄTT TILL ÄNDRINGAR FÖRBEHÅLLES. LOKALA ANPASSNINGAR TILL MARKHÖJDER KAN FÖREKOMMA.
FÖRGÅRDSMARK VARIERAR MELLAN TOMTER.

