


KIVIKHUSEN HUSTYP 1-13

3 ROK 75 kvm

Tomtstorlek: ca 415 kvm

Biarea: STUDIO ca 12 kvm +

FÖRRÅDSBYGGNAD ca 4 kvm

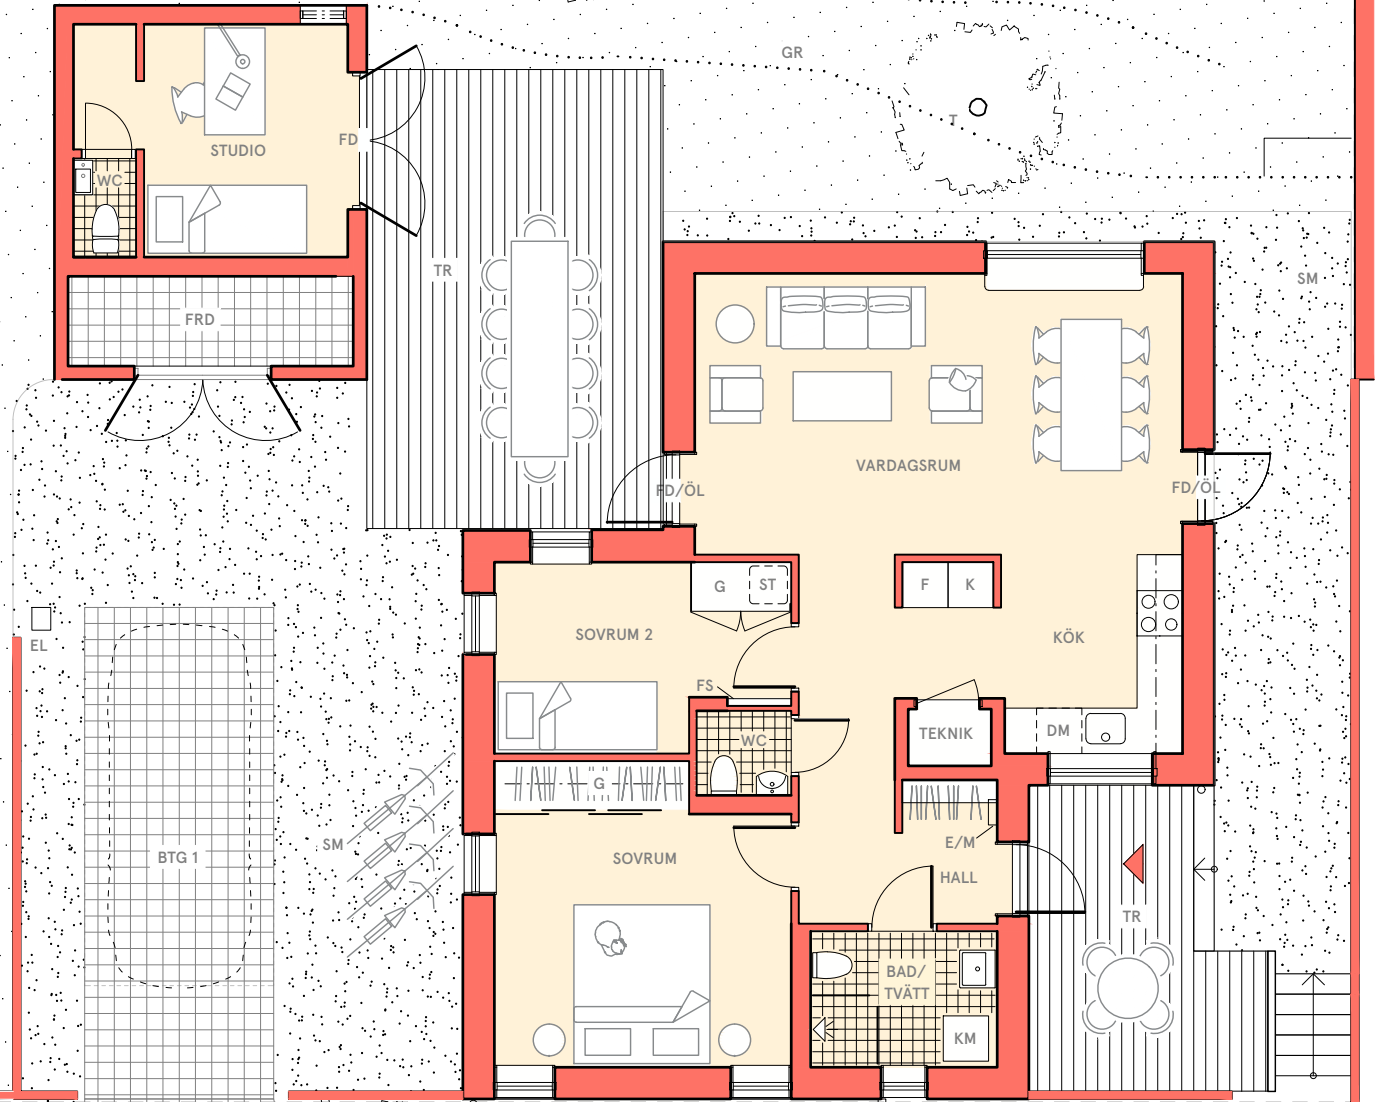

FÖRKLARINGAR

- K KYL
- F FRY
- ○ HÄLL/UGN
- DM DISKMASKIN
- KM KOMBINERAD TVÄTT- OCH TORKTUMLARE
- — FASTIGHETSGRÄNS

- GR ÄNGSGRÄS
- G GARDEROB/SKJUTDÖRRSGARDEROB
- ÖL ÖVERLJUS
- FD FÖNSTERDÖRR
- E/M EL/MEDIA
- TR TRÅTRALL
- FRD FÖRRÅDSBYGGNAD
- SM STENMJÖL
- PL PLANTERING
- BTG 1 MARKSTEN BETONG, TRAFIK



PLAN 1
SKALA 1:100



- T FRUKTRÄD
- EL MARKMÄTARSKÅP
- FS FÖRDELARSKÅP INSTALLATIONER
- ST STÅDSKÅP

RUMSHÖJD VARDAGSRUM: 2,4-ca 3,5 m

