

KIVIKHUSEN HUSTYP 2A-08

4.5 ROK 105 kvm

Tomtstorlek: ca 330 kvm


Biarea: STUDIO ca 12 kvm +

FÖRRÅDSBYGGNAD ca 4 kvm

NATURTOMT

BEF VEGETATION/SKOG

FASTIGHETSGRÄNS
STENGÅRDESGÅRD

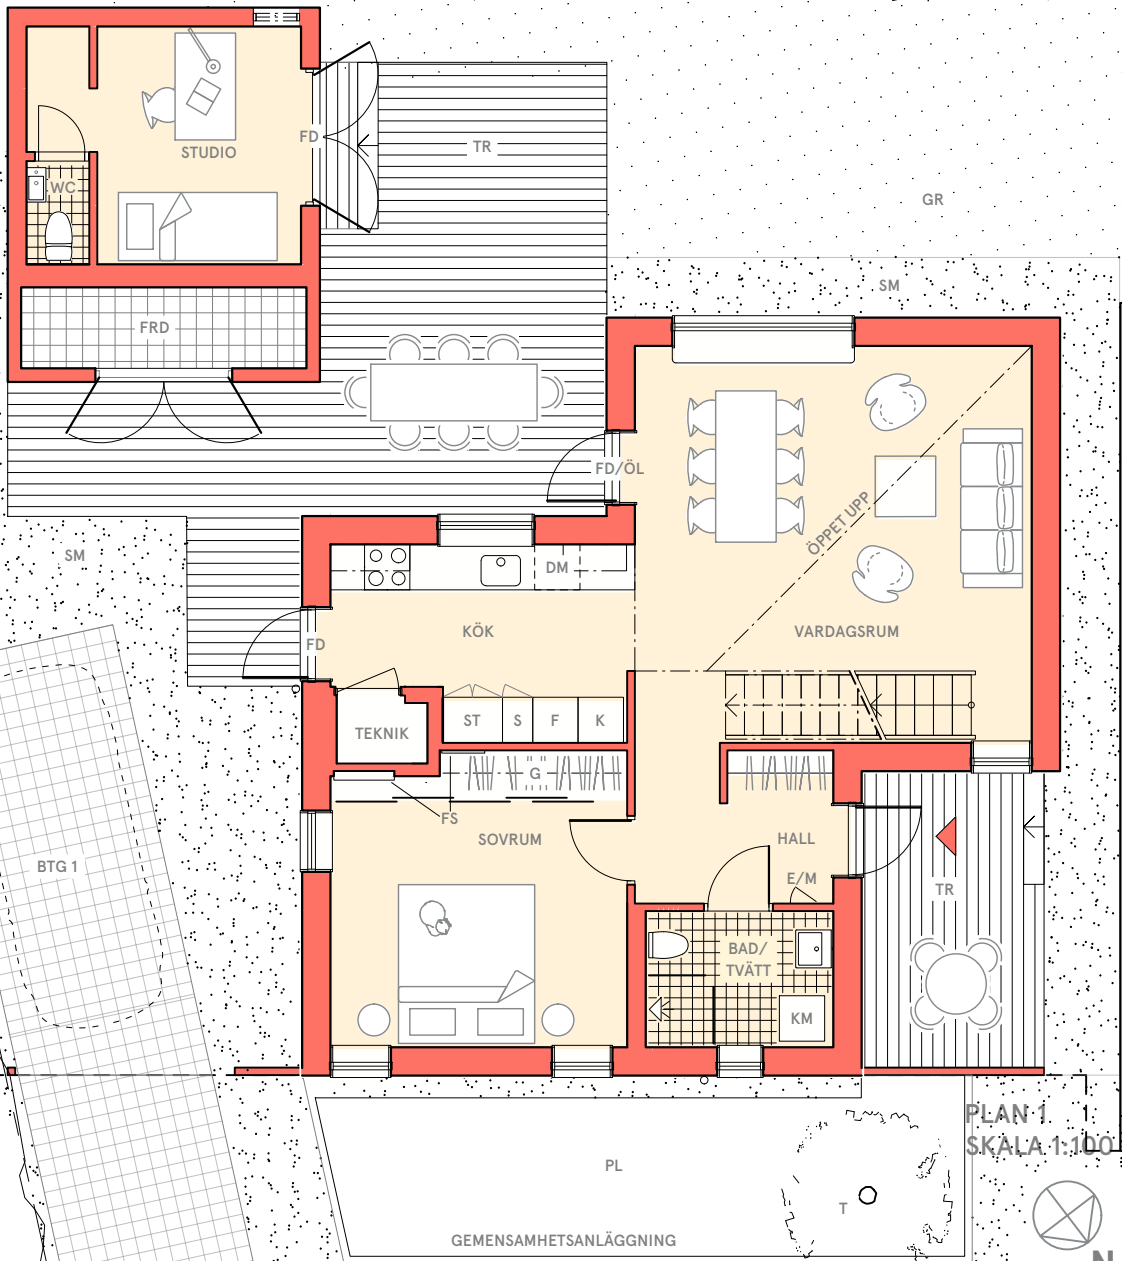

FÖRKLARINGAR

- K KYL
- F FRY
- ○ HÄLL/UGN
- DM DISKMASKIN
- KM KOMBINERAD TVÄTT- OCH TORKTUMLARE


— FASTIGHETSGRÄNS


- GR MARKSTEN BETONG, TRAFIK
- G GARDEROB/SKJUTDÖRRSGARDEROB
- ÖL ÖVERLJUS
- FD FÖNSTERDÖRR
- E/M EL/MEDIA
- TR TRÄTRALL
- FRD FÖRRÅDSBYGGNAD
- SM STENMJÖL
- PL PLANTERING
- BTG 1 MARKSTEN BETONG, TRAFIK

- SE SEDUM
- T FRUKTRÄD
- EL MARKMÄTARSKÅP
- FS FÖRDELARSKÅP INSTALLATIONER
- ST STÅDSKÅP
- S SKÅP

RUMSHÖJD BOTTENVÄNING: 2,4 m
RUMSHÖJD VARDAGSRUM: 2,2-ca 5 m
RUMSHÖJD OVANVÄNING: 1,75-ca 4 m

PLAN 1
SKALA 1:100

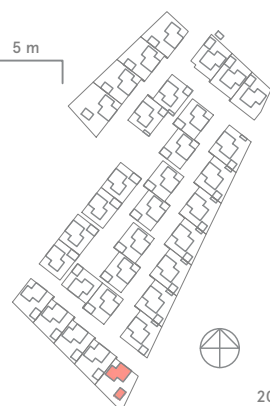

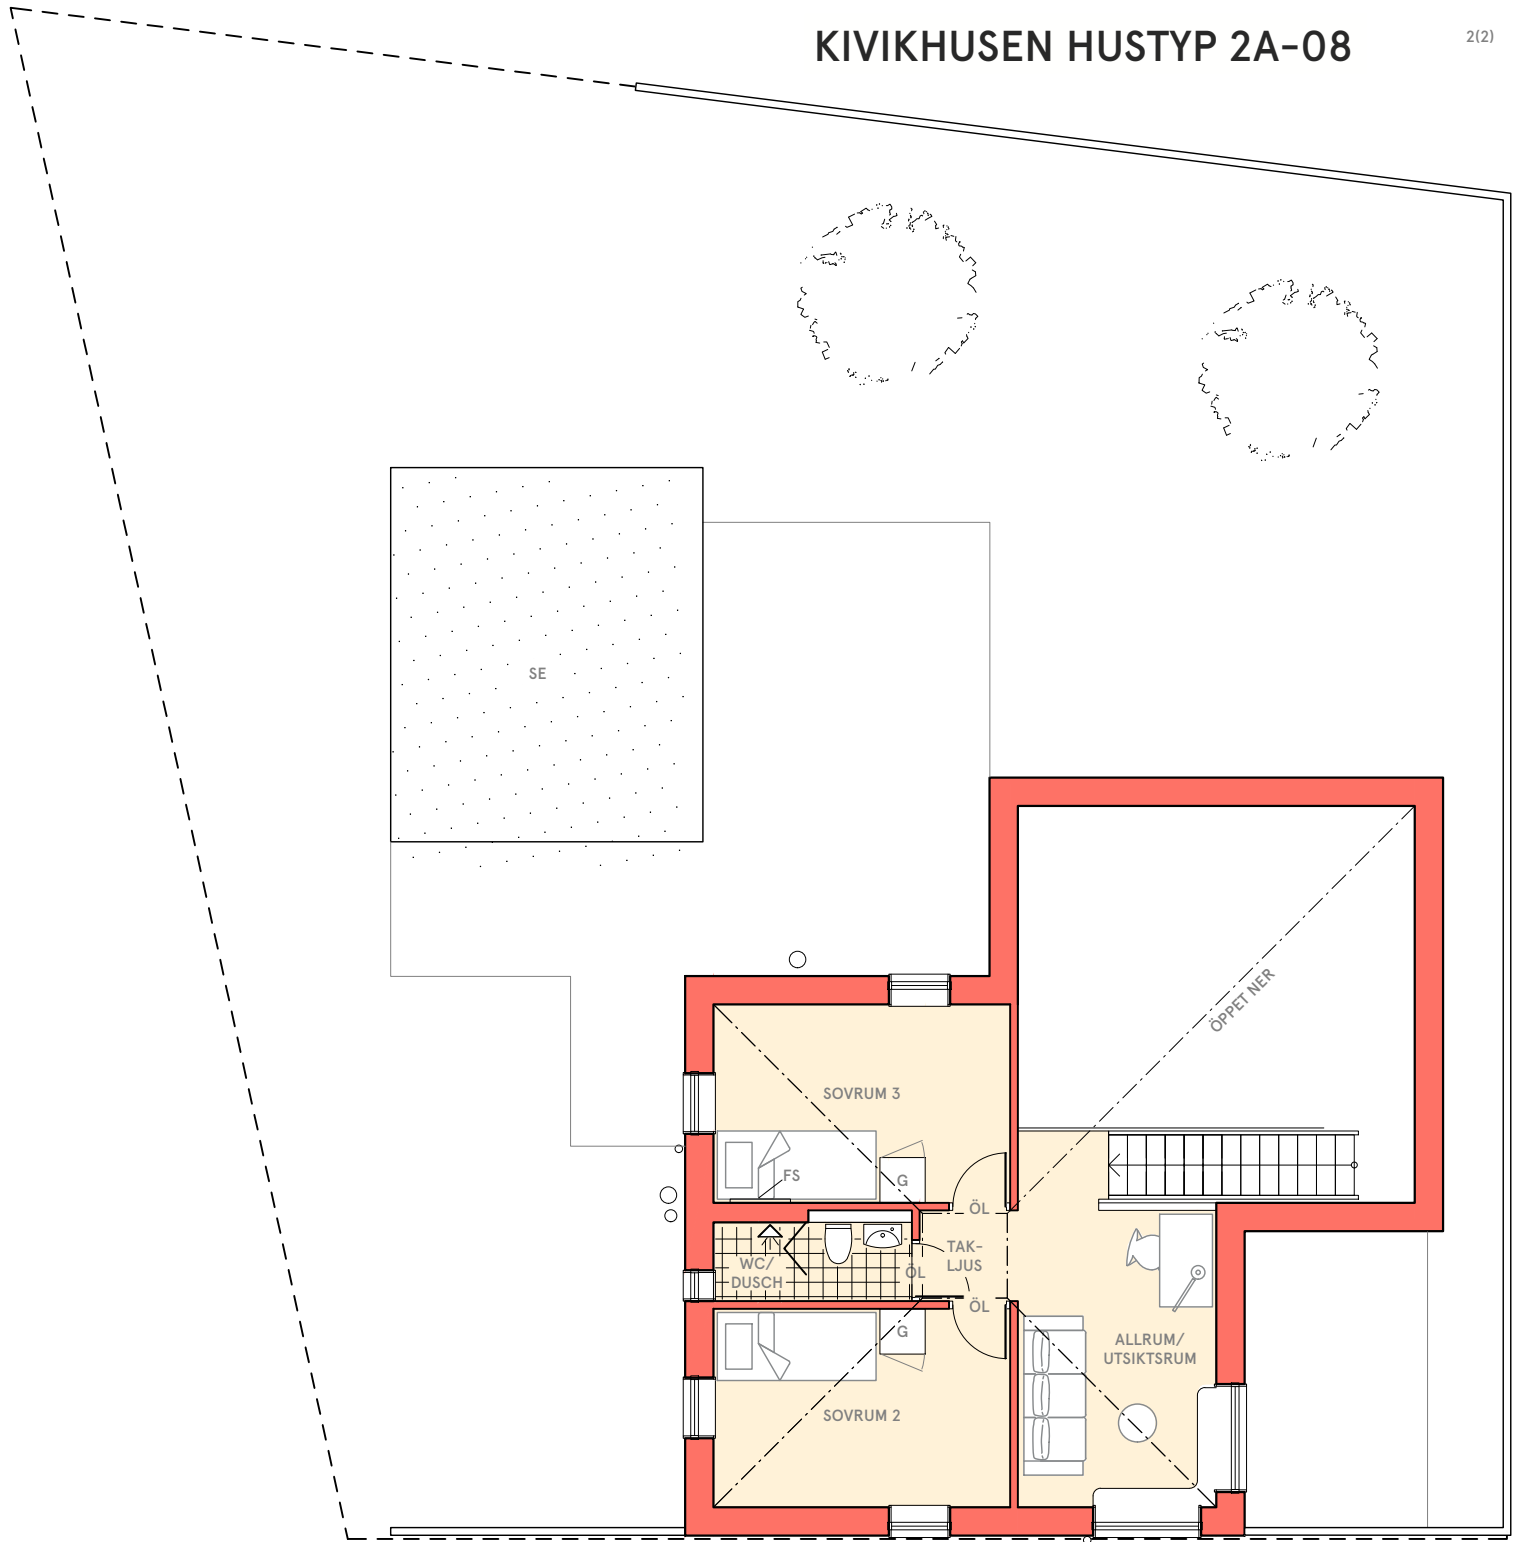

PLAN 2
SKALA 1:100

