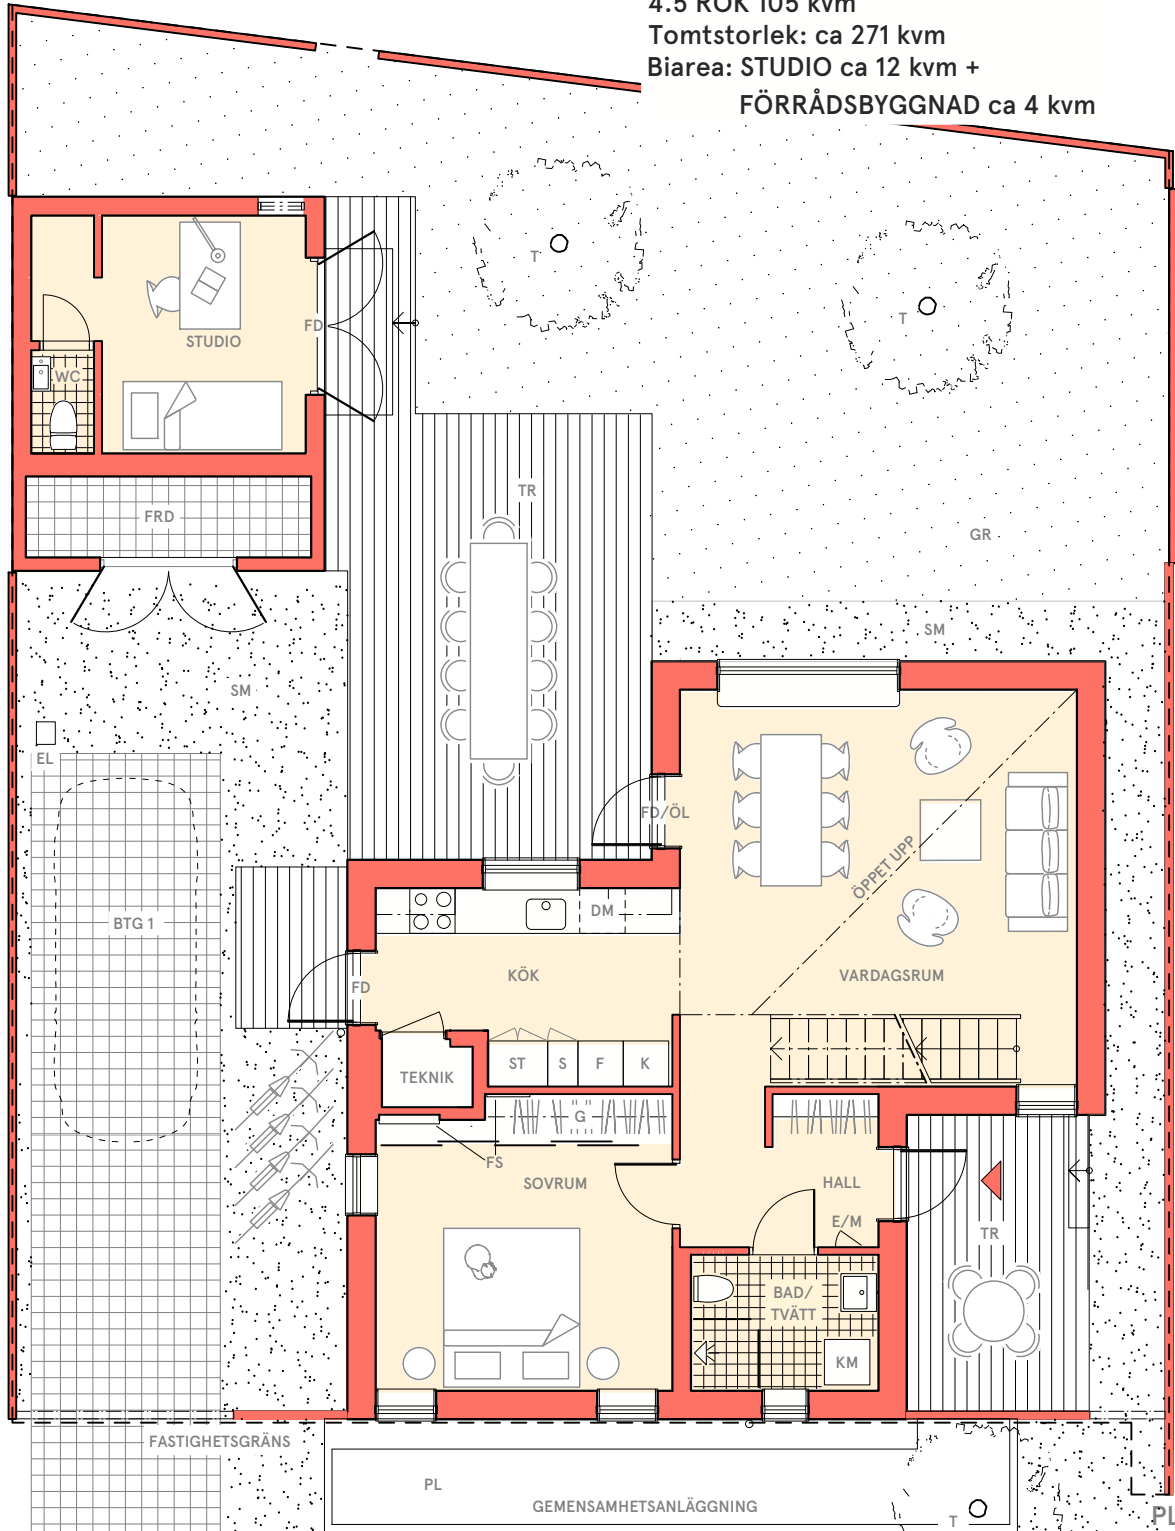


4.5 ROK 105 kvm

Tomtstorlek: ca 271 kvm

Biarea: STUDIO ca 12 kvm +



FÖRRÅDSBYGGNAD ca 4 kvm

PLAN 1  
SKALA 1:100


## FÖRKLARINGAR

K	KYL	SE	SEDUM	T	FRUKTRÄD
F	FRYS	GR	ÄNGSGRÄS	EL	MARKMÄTARSKÅP
○ ○	HÄLL/UGN	G	GARDEROB/SKJUTDÖRRSGARDEROB	FS	FÖRDELARSKÅP INSTALLATIONER
DM	DISKMASKIN	ÖL	ÖVERLJUS	ST	STÄDSKÅP
KM	KOMBINERAD TVÄTT- OCH TORKTUMLARE	FD	FÖNSTERDÖRR	S	SKÅP
---	FASTIGHETSGRÄNS	E/M	EL/MEDIA		
		TR	TRÅTRALL		
		FRD	FÖRRÅDSBYGGNAD		
		SM	STENMJÖL		
		PL	PLANTERING		
		BTG 1	MARKSTEN BETONG, TRAFIK		

GATA

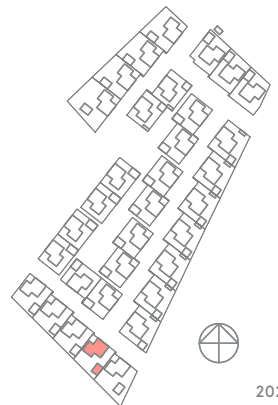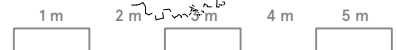

RUMSHÖJD BOTTENVÅNING: 2,4 m  
 RUMSHÖJD VARDAGSRUM: 2,2-ca 5 m  
 RUMSHÖJD OVANVÅNING: 1,75-ca 4 m

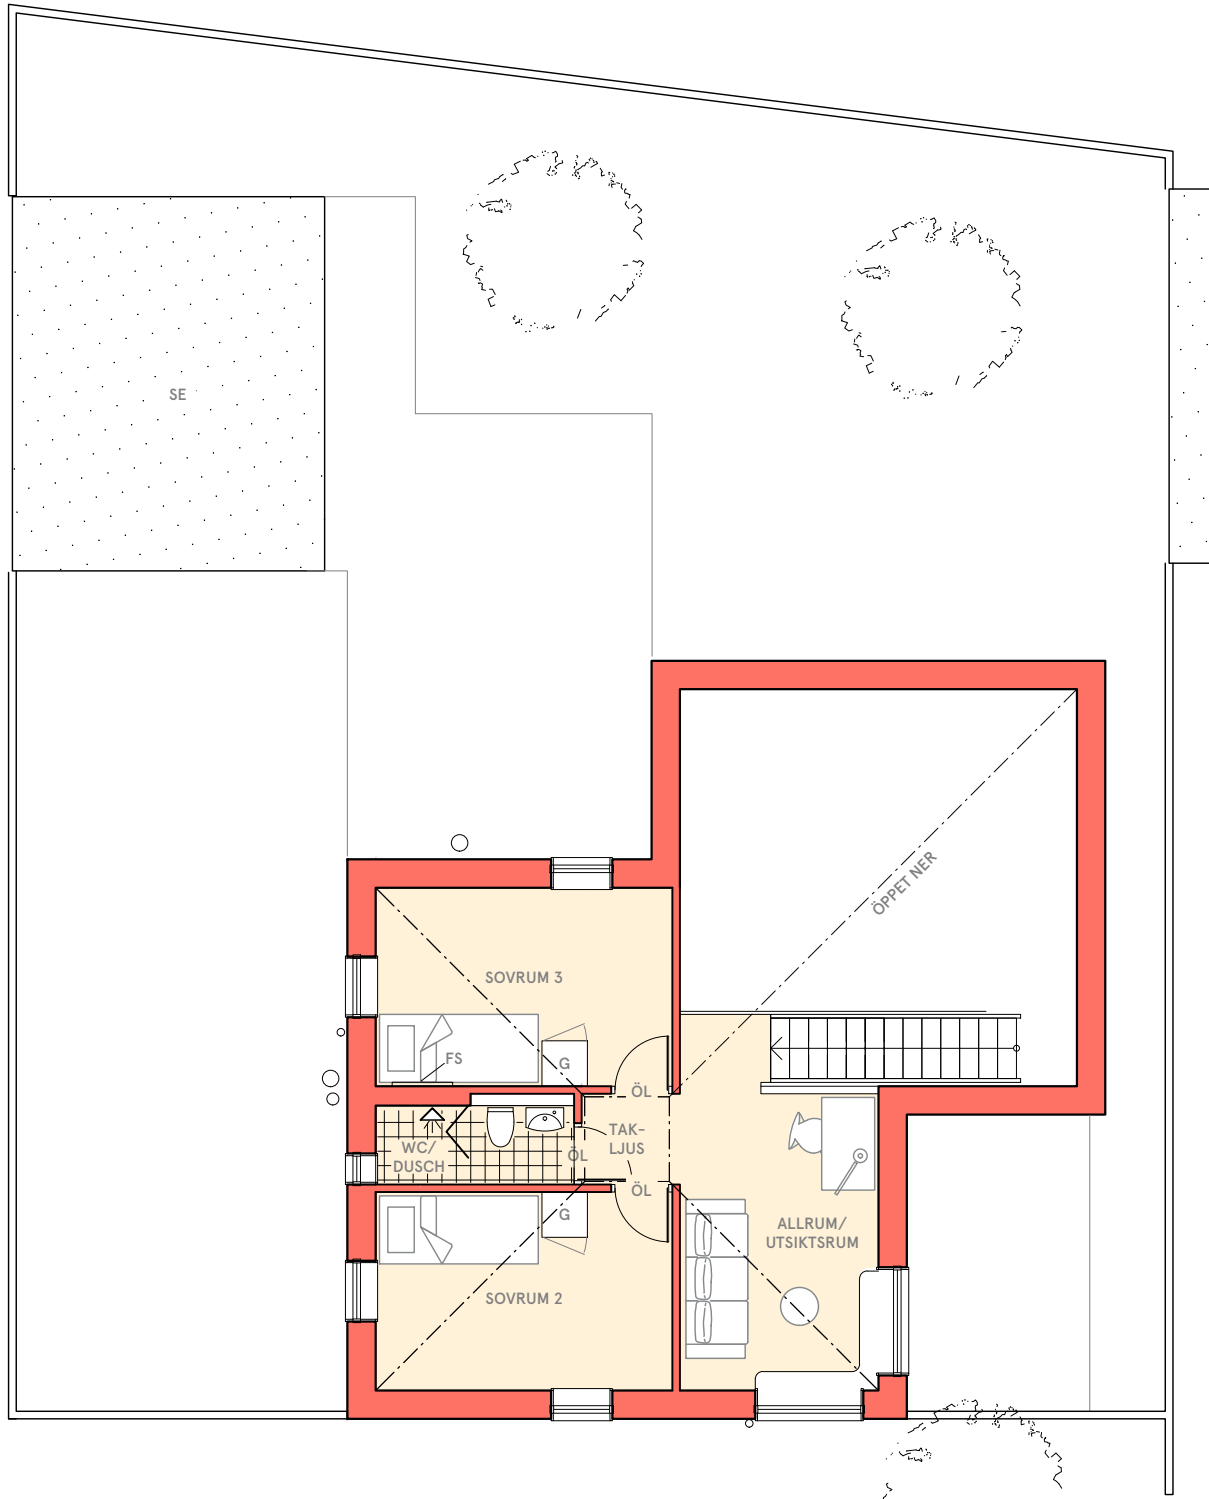

PLAN 2  
SKALA 1:100

