


KIVIKHUSEN HUSTYP 2A-26

4.5 ROK 105 kvm

Tomtstorlek: ca 233 kvm

Biarea: STUDIO ca 12 kvm + FÖRRÅDSBYGGNAD ca 4 kvm

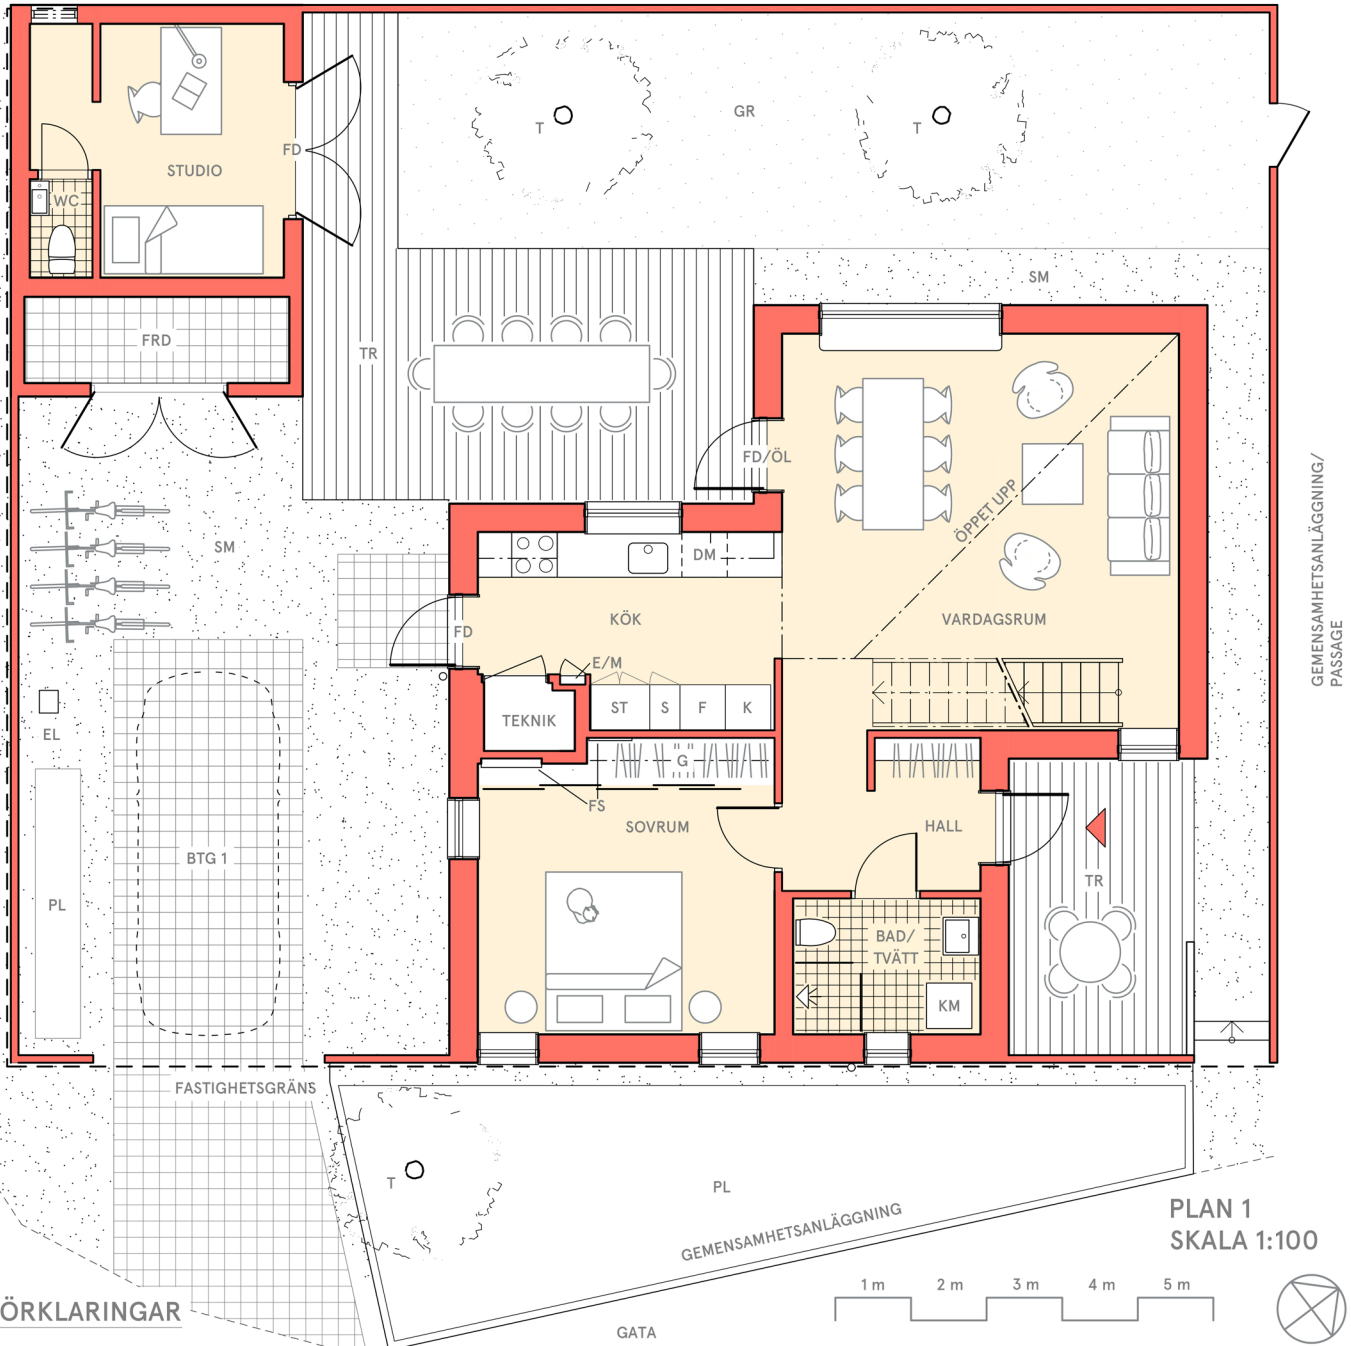


PLAN 1
SKALA 1:100




FÖRKLARINGAR

K KYL	SE SEDUM	T FRUKTRÄD
F FRY	GR ÄNGSGRÄS	EL MARKMÄTARSKÅP
○ ○ HÅLL/UGN	G GARDEROB/SKJUTDÖRRSGARDEROB	FS FÖRDELARSKÅP INSTALLATIONER
DM DISKMASKIN	ÖL ÖVERLJUS	ST STÅDSKÅP
KM KOMBINERAD TVÅTT- OCH TORKTUMLARE	FD FÖNSTERDÖRR	S SKÅP
--- FASTIGHETSGRÄNS	E/M EL/MEDIA	
	TR TRÅTRALL	
	FRD FÖRRÅDSBYGGNAD	
	SM STENMJÖL	
	PL PLANTERING	
	BTG 1 MARKSTEN BETONG, TRAFIK	

RUMSHÖJD BOTTENVÅNING: 2,4 m
RUMSHÖJD VARDAGSRUM: 2,2-ca 5 m
RUMSHÖJD OVANVÅNING: 1,75-ca 4 m

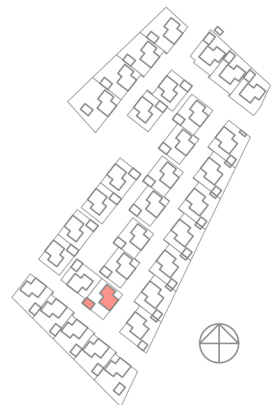

RÄTT TILL ÄNDRINGAR FÖRBEHÅLLES. LOKALA ANPASSNINGAR TILL MARKHÖJDER KAN FÖREKOMMA. FÖRGÅRDSMARK OCH VÄDERSTRECK VARIERAR MELLAN TOMTER.

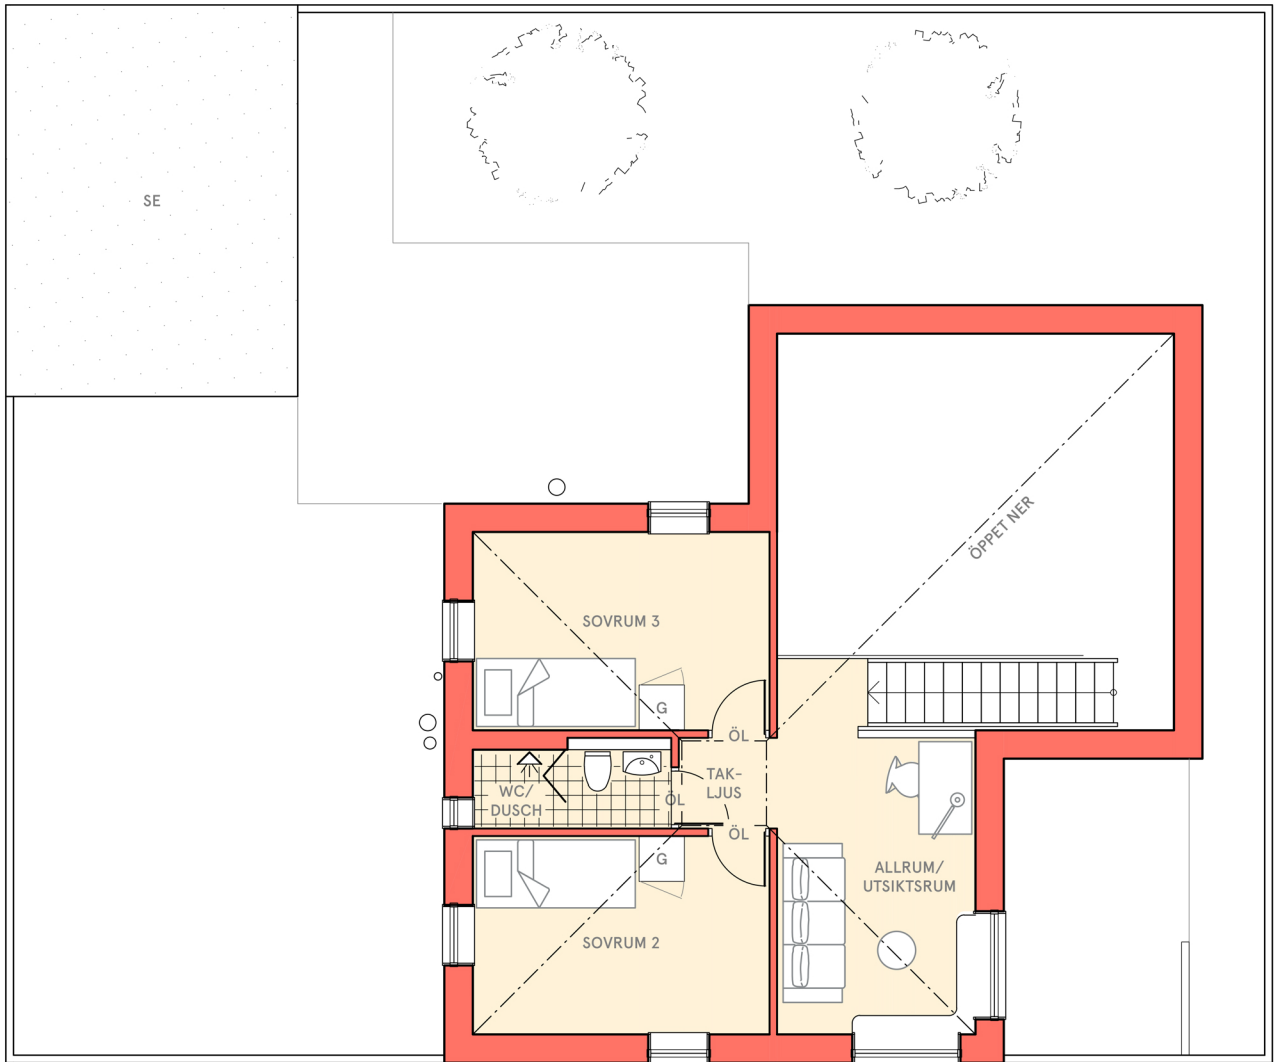

PLAN 2
SKALA 1:100

