


# KIVIKHUSEN HUSTYP 2B-28

1(2)

4.5 ROK 106 kvm

Tomtstorlek: ca 233 kvm


Biarea: STUDIO ca 12 kvm + FÖRRÅDSBYGGNAD ca 4 kvm

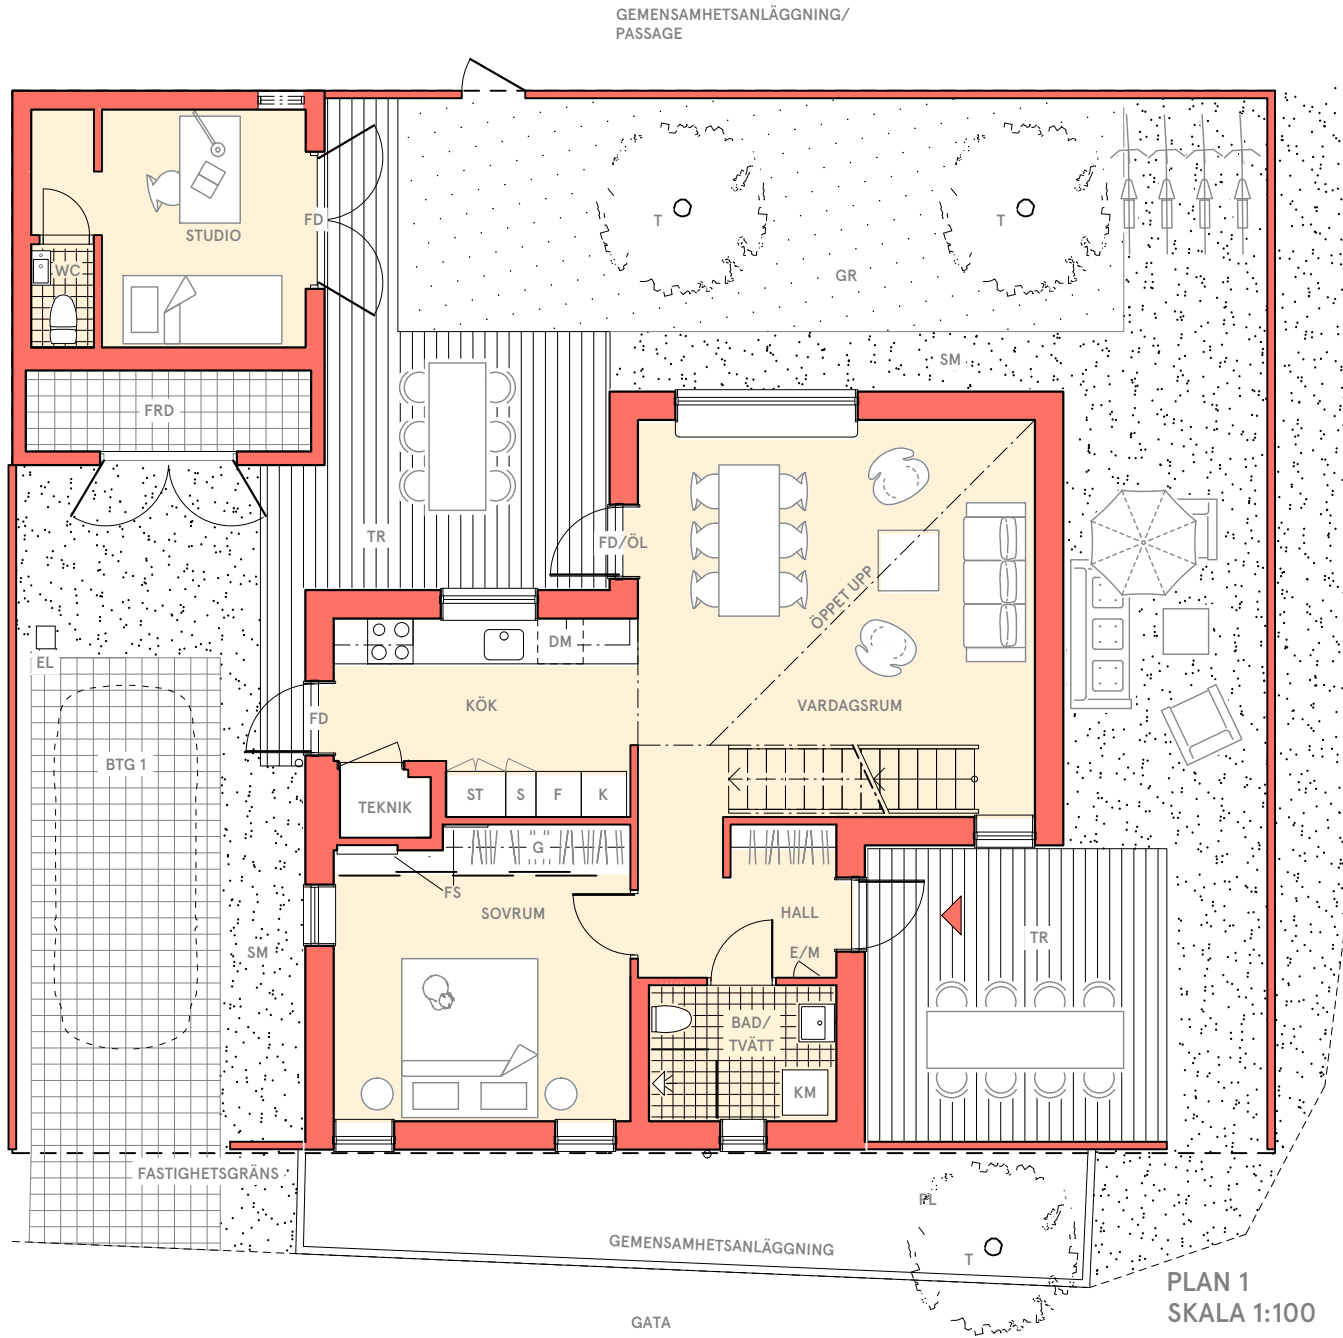

## FÖRKLARINGAR

	KYL	SE	SEDUM	T	FRUKTTRÄD
	FRYS	GR	ÄNGSGRÄS	EL	MARKMÄTARSKÅP
	HÄLL/UGN	G	GARDEROB/SKJUTDÖRRSGARDEROB	FS	FÖRDELARSKÅP INSTALLATIONER
	DISKMASKIN	ÖL	ÖVERLJUS	ST	STÄDSKÅP
	KOMBINERAD TVÄTT- OCH TORKTUMLARE	FD	FÖNSTERDÖRR	S	SKÅP
	FASTIGHETSGRÄNS	E/M	EL/MEDIA		
		TR	TRÅTRALL		
		FRD	FÖRRÅDSBYGGNAD		
		SM	STENMJÖL		
		PL	PLANTERING		
		BTG 1	MARKSTEN BETONG, TRAFIK		

RUMSHÖJD BOTTENVÅNING: 2,4 m  
RUMSHÖJD VARDAGSRUM: 2,2-ca 5 m  
RUMSHÖJD OVANVÅNING: 1,75-ca 4 m

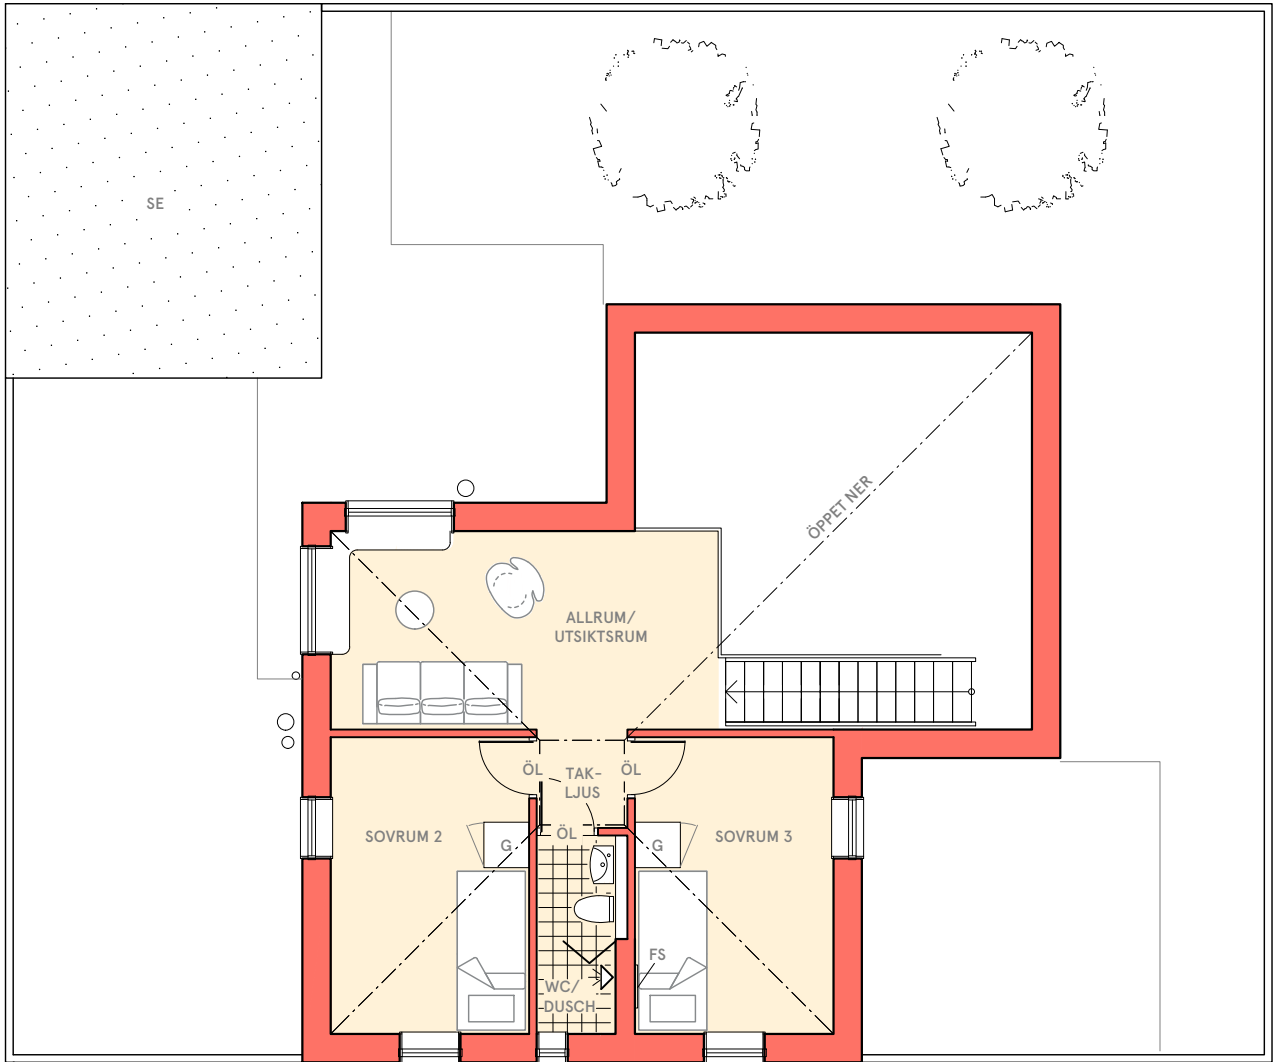

PLAN 2  
SKALA 1:100

