

KIVIKHUSEN HUSTYP 2B-27


4.5 ROK 106 kvm

Tomtstorlek: ca 235 kvm

Biarea: STUDIO ca 12 kvm + FÖRRÅDSBYGGNAD ca 4 kvm

1(2)

GEMENSAMHETSANLÄGGNING/
GRÖNING

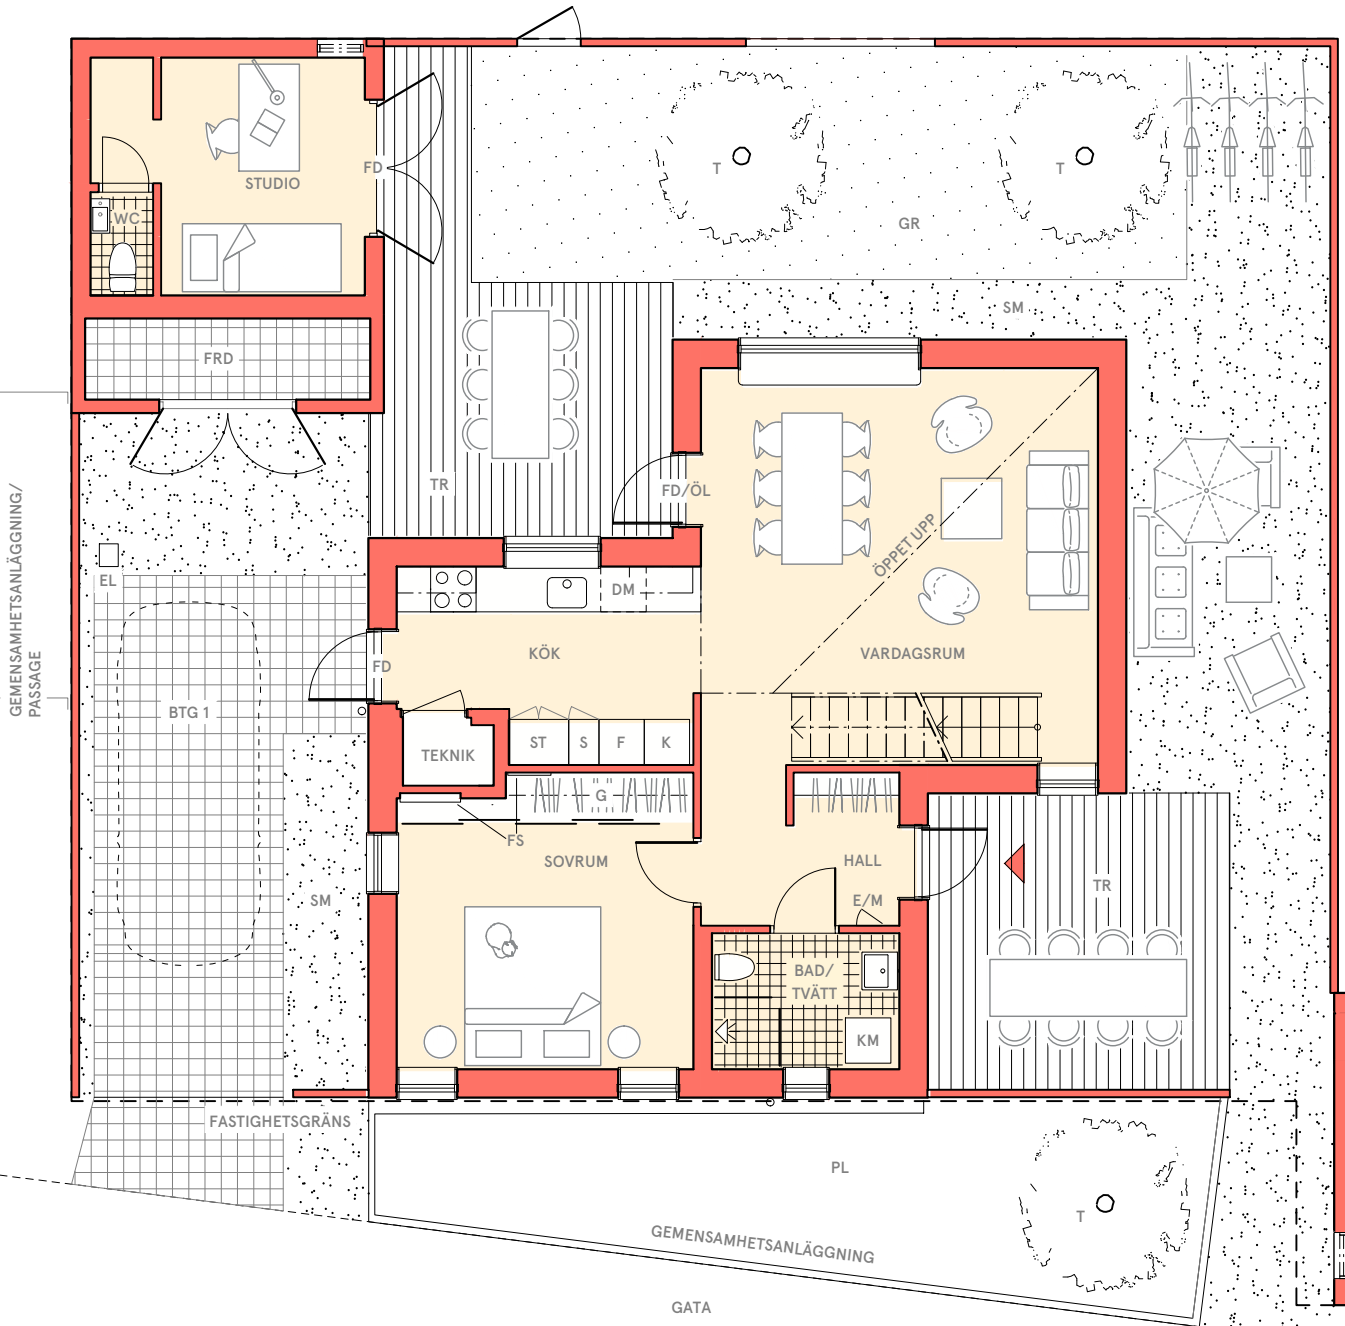

FÖRKLARINGAR

	KYL	SE	SEDUM
	FRYS	GR	ÄNGSGRÄS
	HÅLL/UGN	G	GARDEROB/SKJUTDÖRRSGARDEROB
	DISKMASKIN	ÖL	ÖVERLJUS
	KOMBINERAD TVÄTT- OCH TORKTUMLARE	FD	FÖNSTERDÖRR
	FASTIGHETSGRÄNS	E/M	EL/MEDIA
		TR	TRÅTRALL
		FRD	FÖRRÅDSBYGGNAD
		SM	STENMJÖL
		PL	PLANTERING
		BTG 1	MARKSTEN BETONG, TRAFIK



PLAN 1
SKALA 1:100



RUMSHÖJD BOTTENVÅNING: 2,4 m
RUMSHÖJD VARDAGSRUM: 2,2-ca 5 m
RUMSHÖJD OVANVÅNING: 1,75-ca 4 m

