


KIVIKHUSEN HUSTYP 1-02

3 ROK 75 kvm

Tomtstorlek: ca 292 kvm

Biarea: STUDIO ca 12 kvm +

FÖRRÅDSBYGGNAD ca 3 kvm

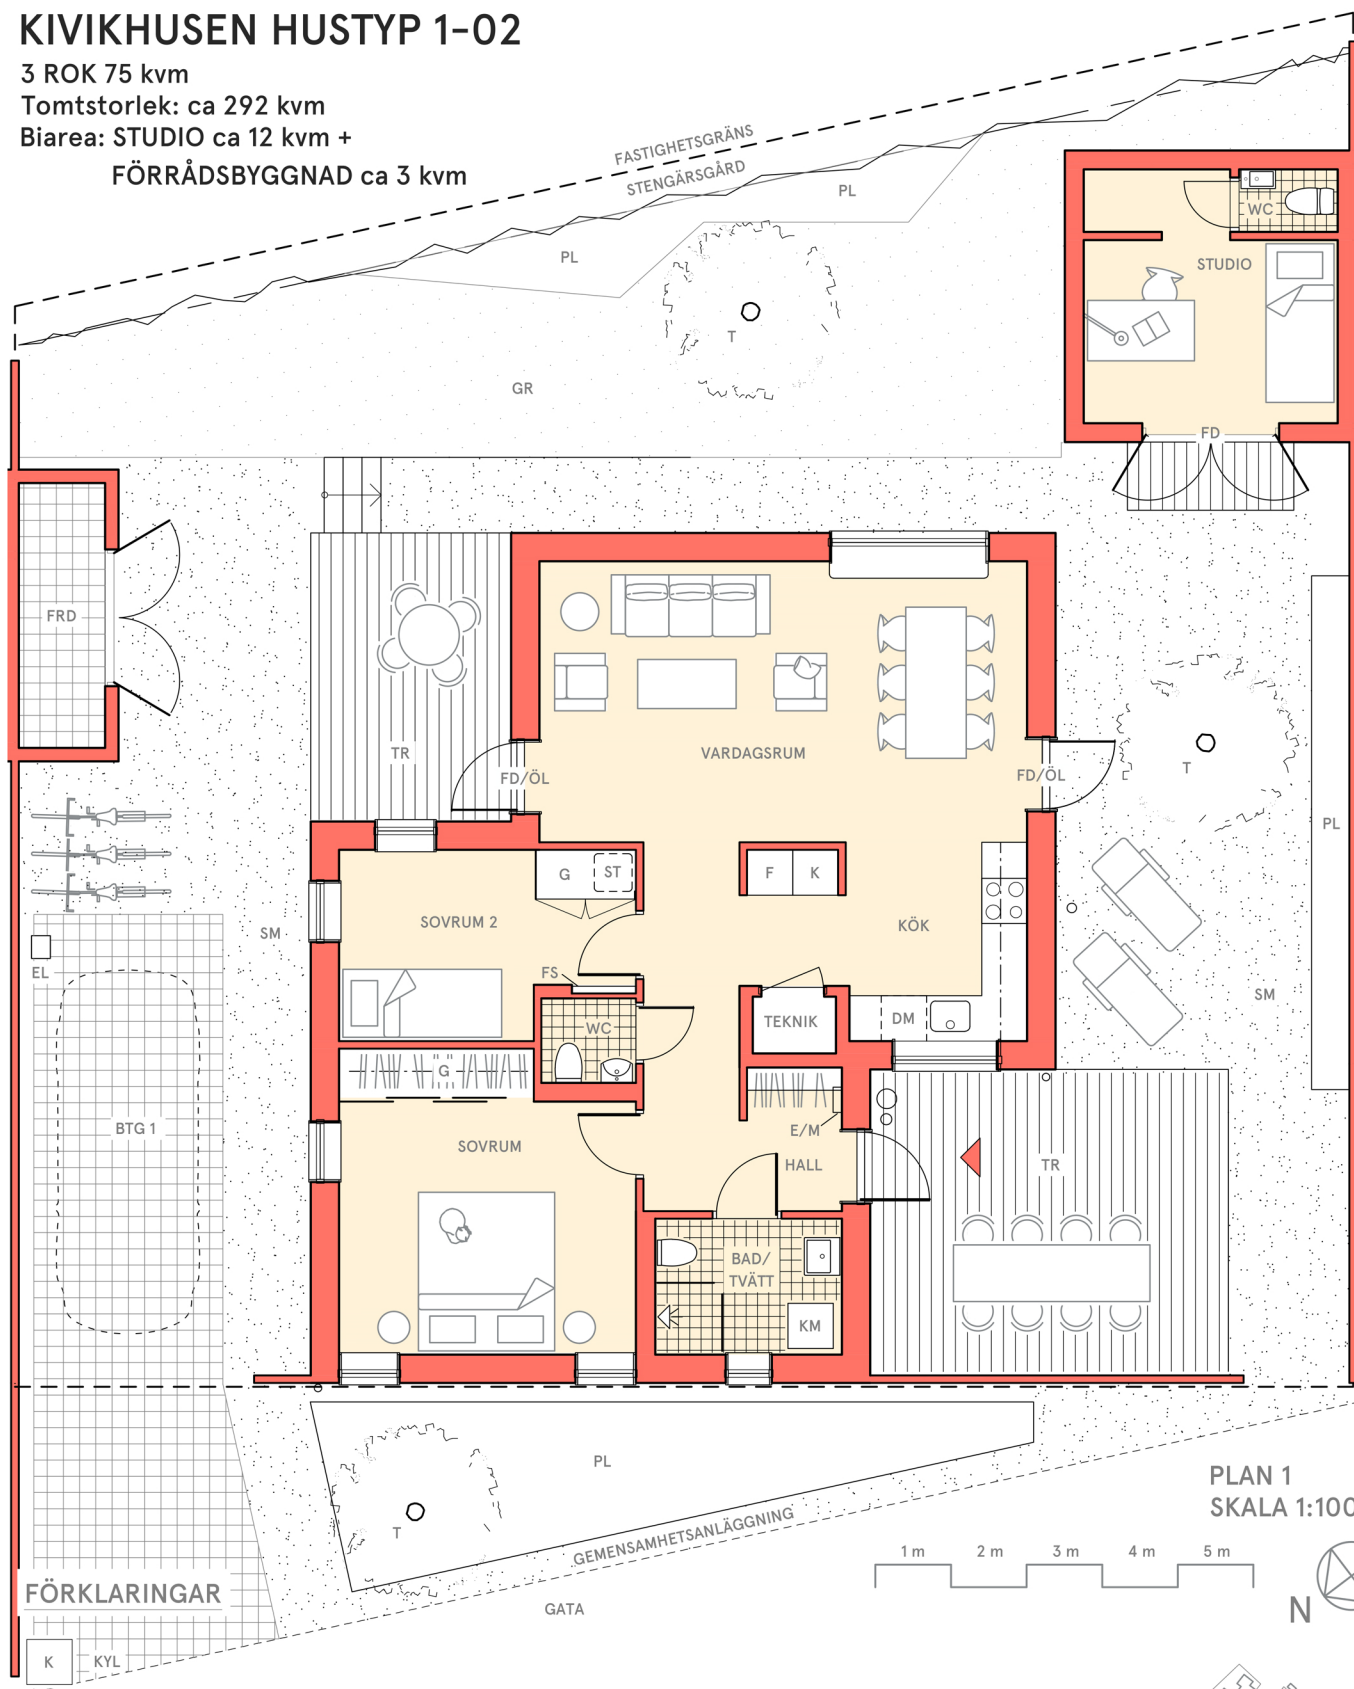

PLAN 1
SKALA 1:100

1 m 2 m 3 m 4 m 5 m



FÖRKLARINGAR

K	KYL
F	FRYS
○ ○	HÄLL/UGN
DM	DISKMASKIN
KM	KOMBINERAD TVÄTT- OCH TORKTUMLARE

GR	ÄNGSGRÄS
G	GARDEROB/SKJUTDÖRRSGARDEROB
ÖL	ÖVERLJUS
FD	FÖNSTERDÖRR
E/M	EL/MEDIA
TR	TRÅTRALL
FRD	FÖRRÅDSBYGGNAD
SM	STENMJÖL
PL	PLANTERING
BTG 1	MARKSTEN BETONG, TRAFIK

T	ÄPPELTRÄD
EL	MARKMÄTARSKÅP
FS	FÖRDELARSKÅP INSTALLATIONER
ST	STÄDSKÅP

— — FASTIGHETSGRÄNS

RUMSHÖJD VARDAGSRUM: 2,4-ca 3,5 m

RÄTT TILL ÄNDRINGAR FÖRBEHÅLLES. LOKALA ANPASSNINGAR TILL MARKHÖJDER KAN FÖREKOMMA.
FÖRGÅRDSMARK VARIERAR MELLAN TOMTER.

