


KIVIKHUSEN HUSTYP 1-19

3 ROK 75 kvm

Tomtstorlek: ca 290 kvm

Biarea: STUDIO ca 12 kvm + FÖRRÅDSBYGGNAD ca 4 kvm

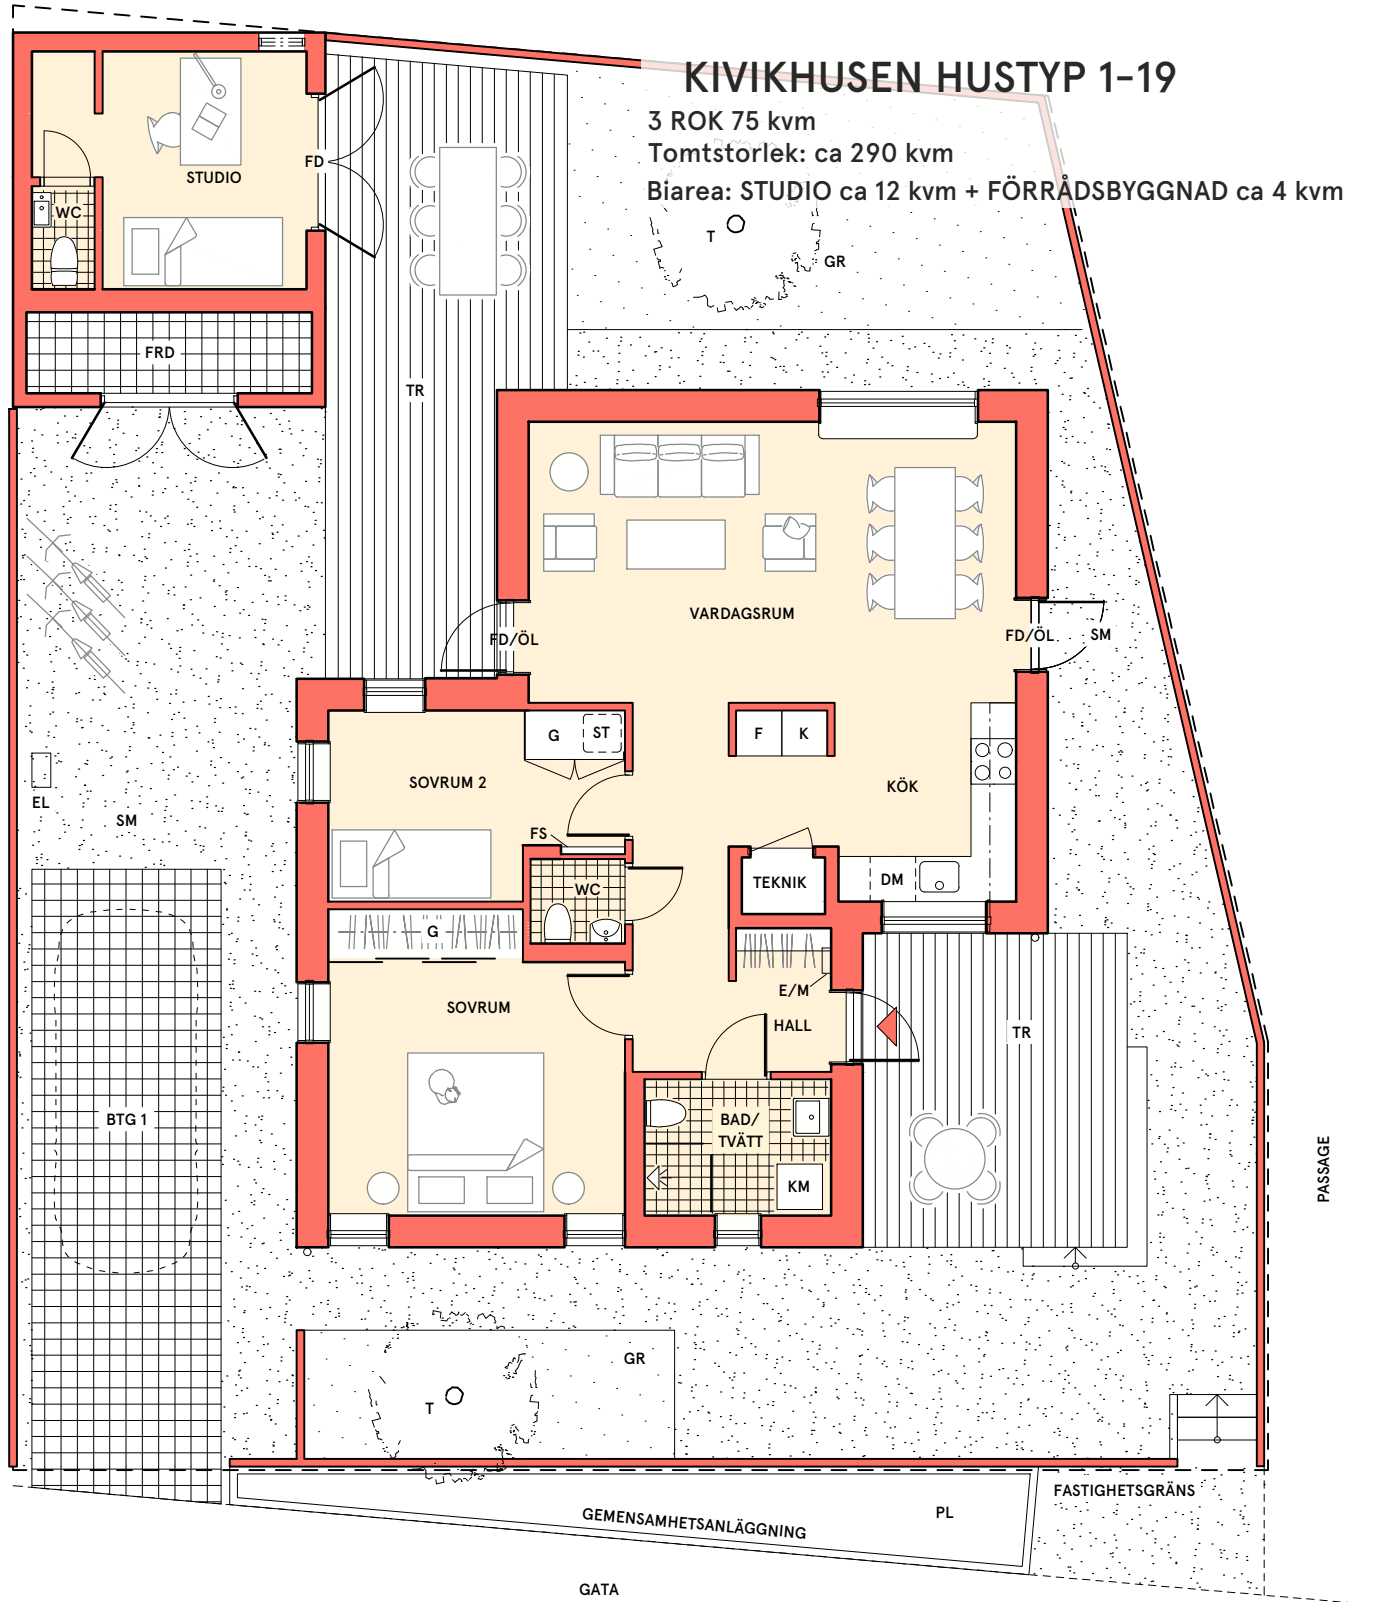

FÖRKLARINGAR



KYL



FRYS



HÄLL/UGN



DISKMASKIN



KOMBINERAD TVÄTT- OCH TORKTUMLARE



FASTIGHETSGRÄNS

GR ÄNGSGRÄS

G GARDEROB/SKJUTDÖRRSGARDEROB

ÖL ÖVERLJUS

FD FÖNSTERDÖRR

E/M EL/MEDIA

TR TRÅTRALL

FRD FÖRRÅDSBYGGNAD

SM STENMJÖL

PL PLANTERING

BTG 1 MARKSTEN BETONG, TRAFIK

1 m 2 m 3 m 4 m 5 m

PLAN 1
SKALA 1:100

