


KIVIKHUSEN HUSTYP 2B-29

4.5 ROK 106 kvm

Tomtstorlek: ca 233 kvm

Biarea: STUDIO ca 12 kvm + FÖRRÅDSBYGGNAD ca 4 kvm

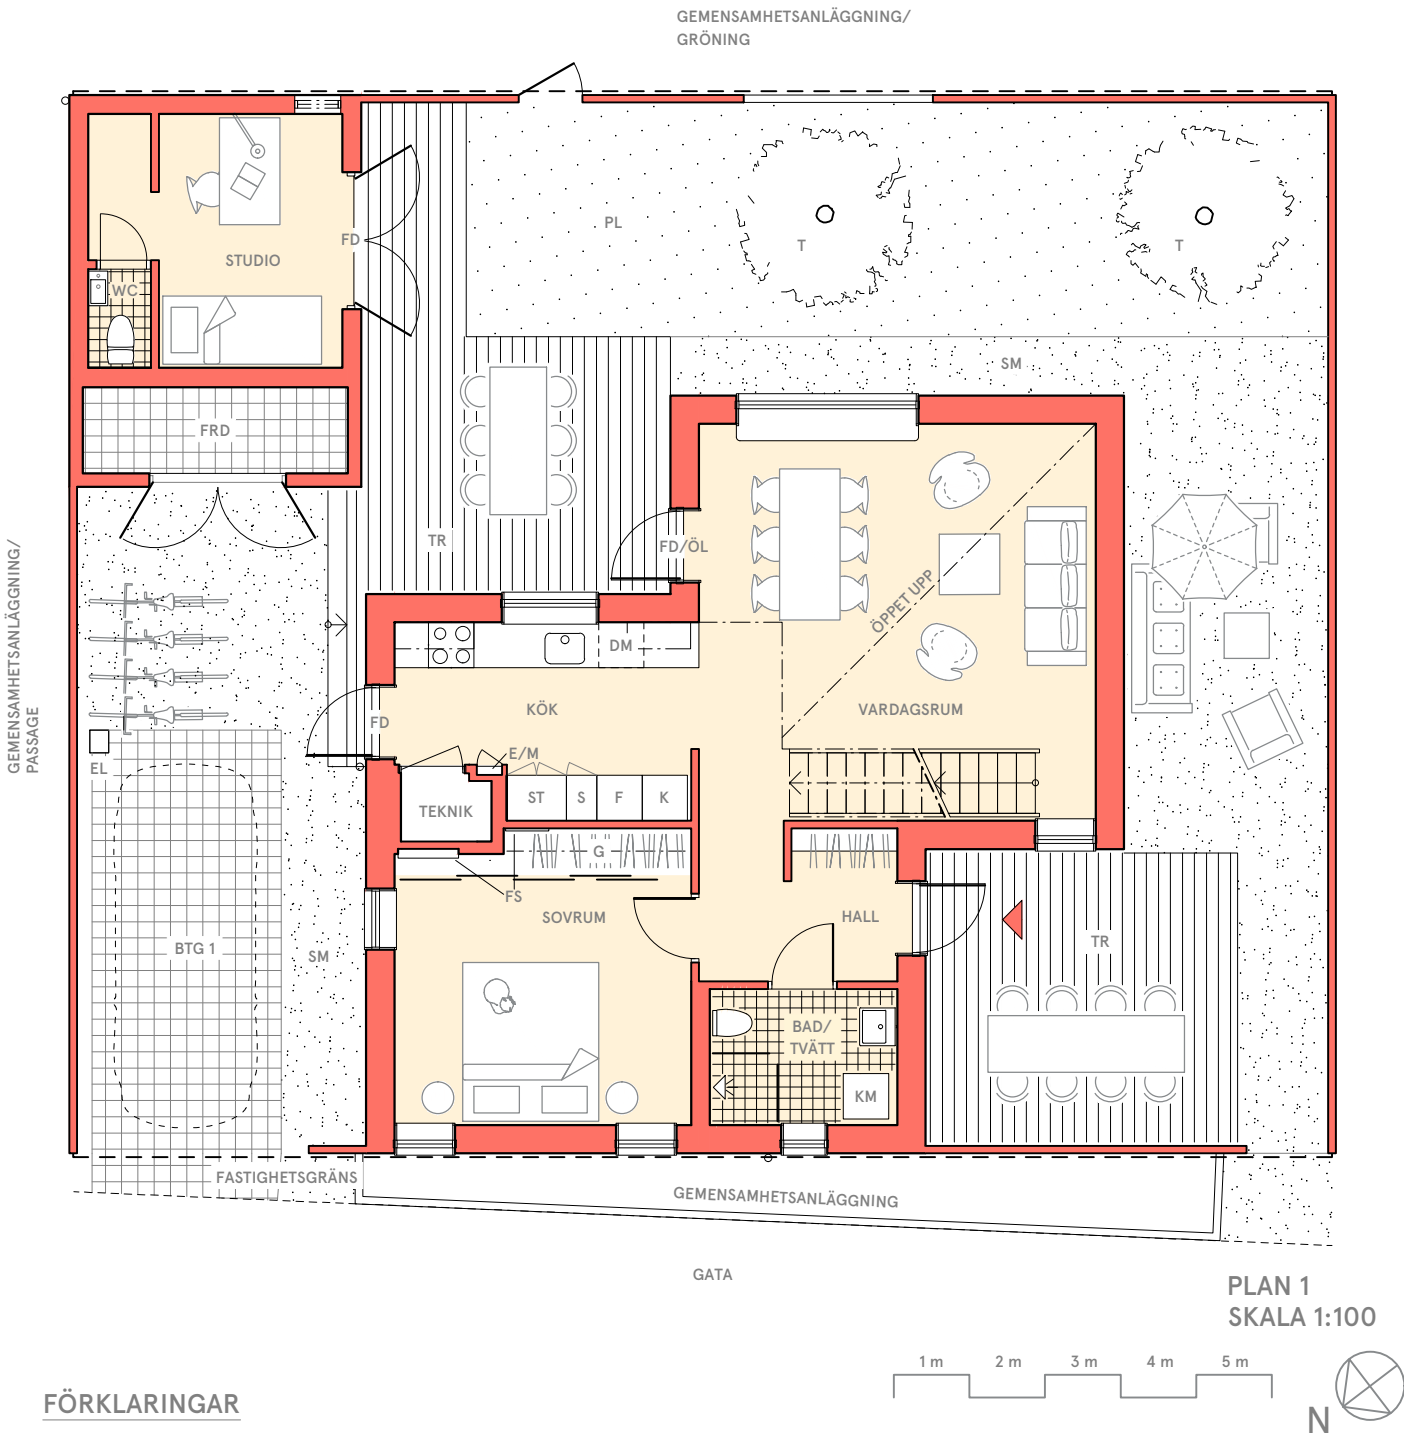

FÖRKLARINGAR

K	KYL	SE	SEDUM	T	FRUKTTRÄD
F	FRYS	GR	ÄNGSGRÄS	EL	MARKMÄTARSKÅP
○ ○	HÄLL/UGN	G	GARDEROB/SKJUTDÖRRSGARDEROB	FS	FÖRDELARSKÅP INSTALLATIONER
DM	DISKMASKIN	ÖL	ÖVERLJUS	ST	STÄDSKÅP
KM	KOMBINERAD TVÄTT- OCH TORKTUMLARE	FD	FÖNSTERDÖRR	S	SKÅP
---	FASTIGHETSGRÄNS	E/M	EL/MEDIA		
		TR	TRÅTRALL		
		FRD	FÖRRÅDSBYGGNAD		
		SM	STENMJÖL		
		PL	PLANTERING		
		BTG 1	MARKSTEN BETONG, TRAFIK		

RUMSHÖJD BOTTENVÅNING: 2,4 m
RUMSHÖJD VARDAGSRUM: 2,2-ca 5 m
RUMSHÖJD OVANVÅNING: 1,75-ca 4 m

RÄTT TILL ÄNDRINGAR FÖRBEHÅLLES. LOKALA ANPASSNINGAR TILL MARKHÖJDER KAN FÖREKOMMA.
FÖRGÅRDSMARK OCH VÄDERSTRECK VARIERAR MELLAN TOMTER.