



# KIVIKHUSEN HUSTYP 2B-29

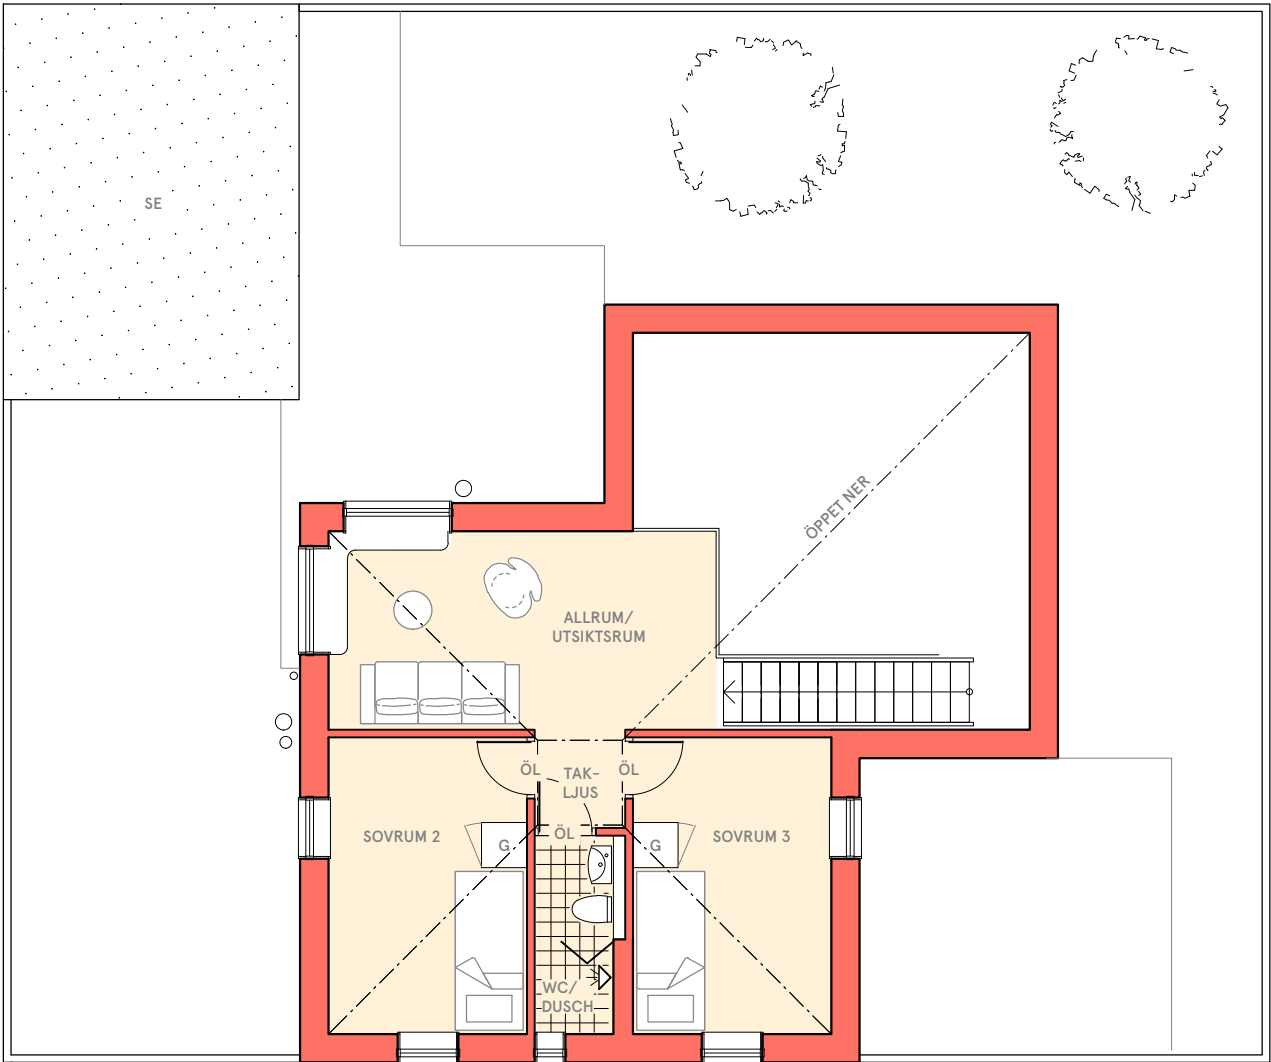

PLAN 2  
SKALA 1:100

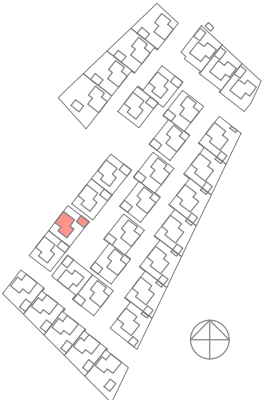

RÄTT TILL ÄNDRINGAR FÖRBEHÅLLES. LOKALA ANPASSNINGAR TILL MARKHÖJDER KAN FÖREKOMMA.  
FÖRGÅRDSMARK OCH VÄDERSTRECK VARIERAR MELLAN TOMTER.