


KIVIKHUSEN HUSTYP 2B-32

4.5 ROK 106 kvm

Tomtstorlek: ca 233 kvm

Biarea: STUDIO ca 12 kvm + FÖRRÅDSBYGGNAD ca 4 kvm

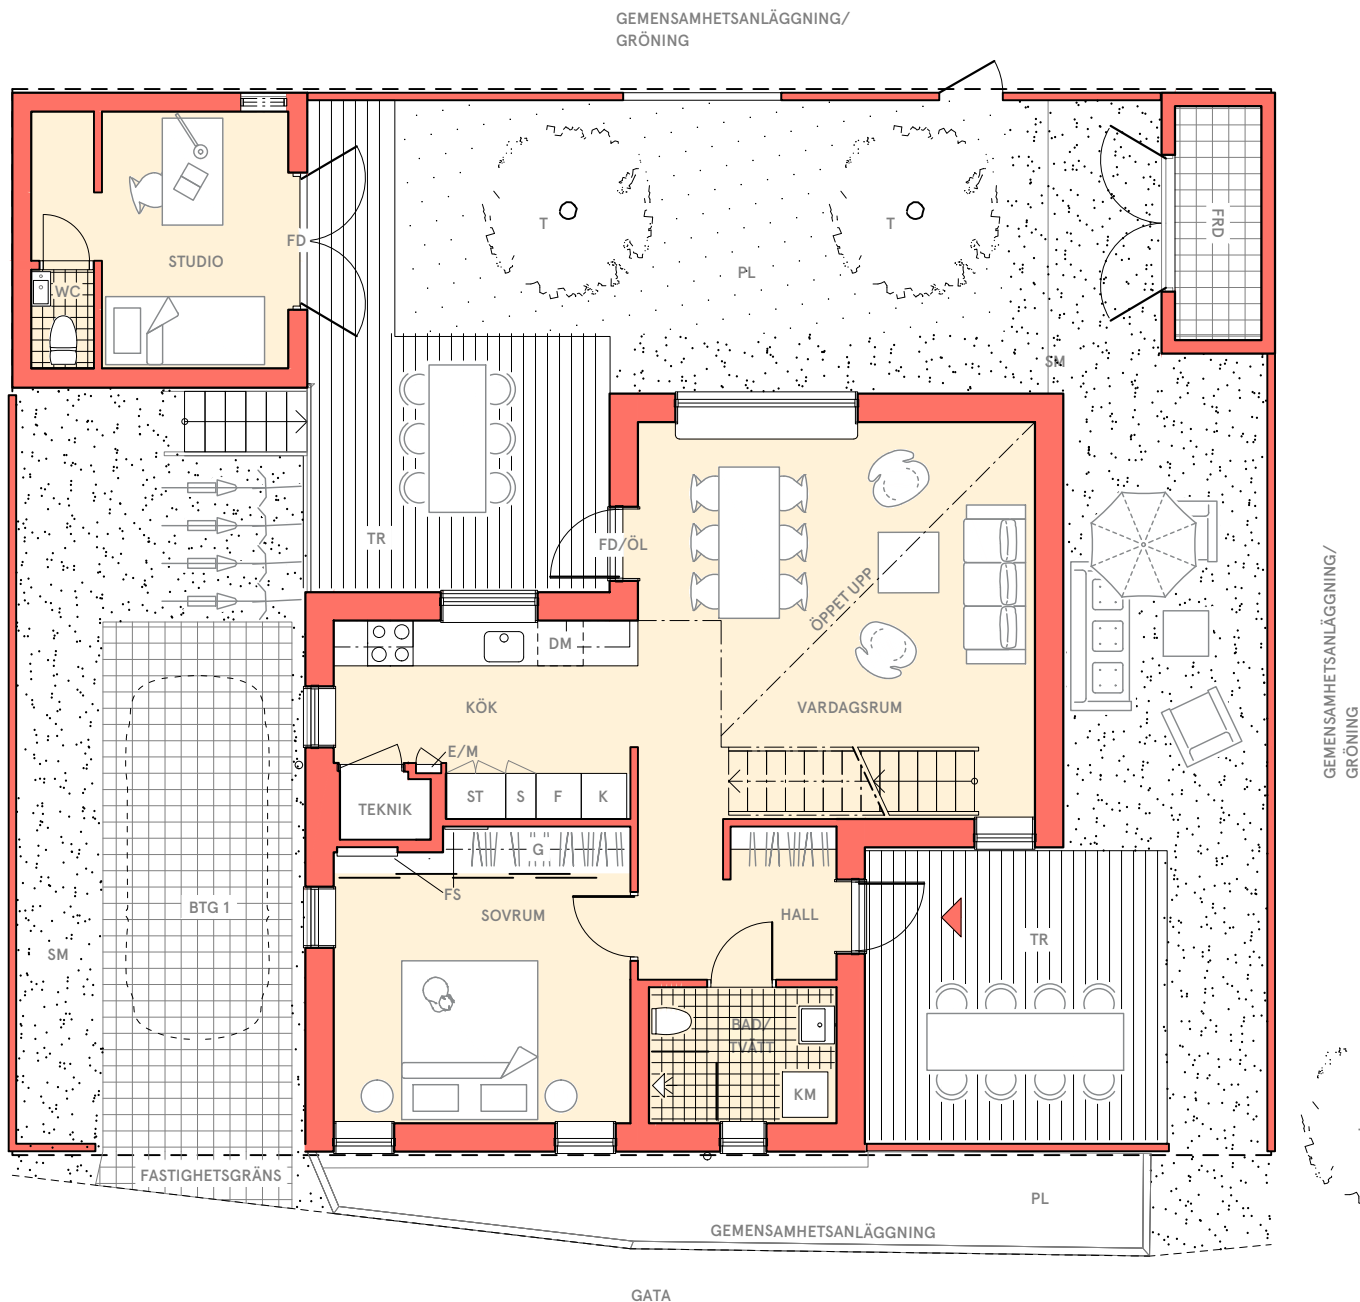

PLAN 1
SKALA 1:100

FÖRKLARINGAR



KYL



FRYS



HÅLL/UGN



DISKMASKIN



KOMBINERAD TVÄTT- OCH
TORKTUMLARE



FASTIGHETSGRÄNS

SE SEDUM

GR ÄNGSGRÄS

G GARDEROB/SKJUTDÖRRSGARDEROB

ÖL ÖVERLJUS

FD FÖNSTERDÖRR

E/M EL/MEDIA

TR TRÅTRALL

FRD FÖRRÅDSBYGGNAD

SM STENMJÖL

PL PLANTERING

BTG 1 MARKSTEN BETONG, TRAFIK

T FRUKTTRÄD

EL MARKMÄTARSKÅP

FS FÖRDELARSKÅP INSTALLATIONER


ST STÄDSKÅP

S SKÅP

RUMSHÖJD BOTTENVÅNING: 2,4 m


RUMSHÖJD VARDAGSRUM: 2,2-ca 5 m

RUMSHÖJD OVANVÅNING: 1,75-ca 4 m

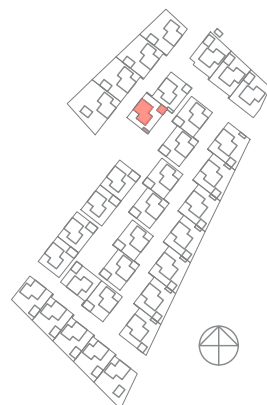


RÄTT TILL ÄNDRINGAR FÖRBEHÅLLES. LOKALA ANPASSNINGAR TILL MARKHÖJDER KAN FÖREKOMMA.
FÖRGÅRDSMARK OCH VÄDERSTRECK VARIERAR MELLAN TOMTER.

KIVIKHUSEN HUSTYP 2B-32

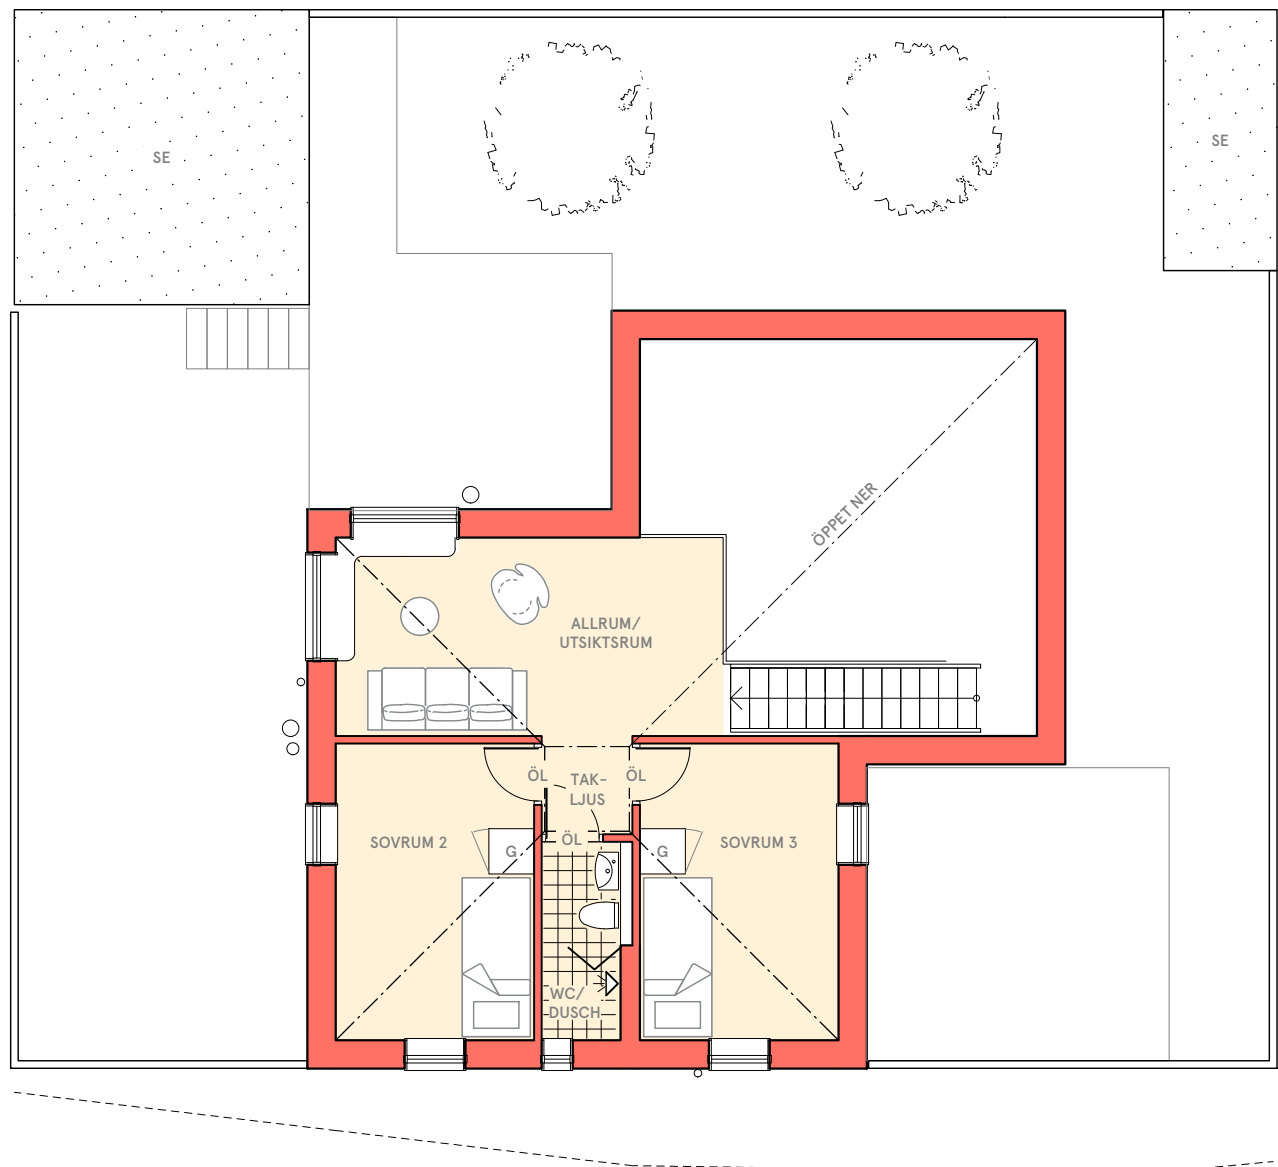

PLAN 2
SKALA 1:100

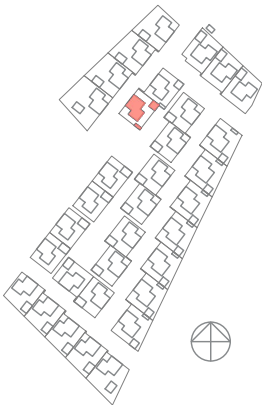

RÄTT TILL ÄNDRINGAR FÖRBEHÅLLES. LOKALA ANPASSNINGAR TILL MARKHÖJDER KAN FÖREKOMMA.
FÖRGÅRDSMARK OCH VÄDERSTRECK VARIERAR MELLAN TOMTER.