


KIVIKHUSEN HUSTYP 2B-33

4.5 ROK 106 kvm

Tomtstorlek: ca 236 kvm

Biarea: STUDIO ca 12 kvm + FÖRRÅDSBYGGNAD ca 4 kvm

GEMENSAMHETSANLÄGGNING/
PASSAGE

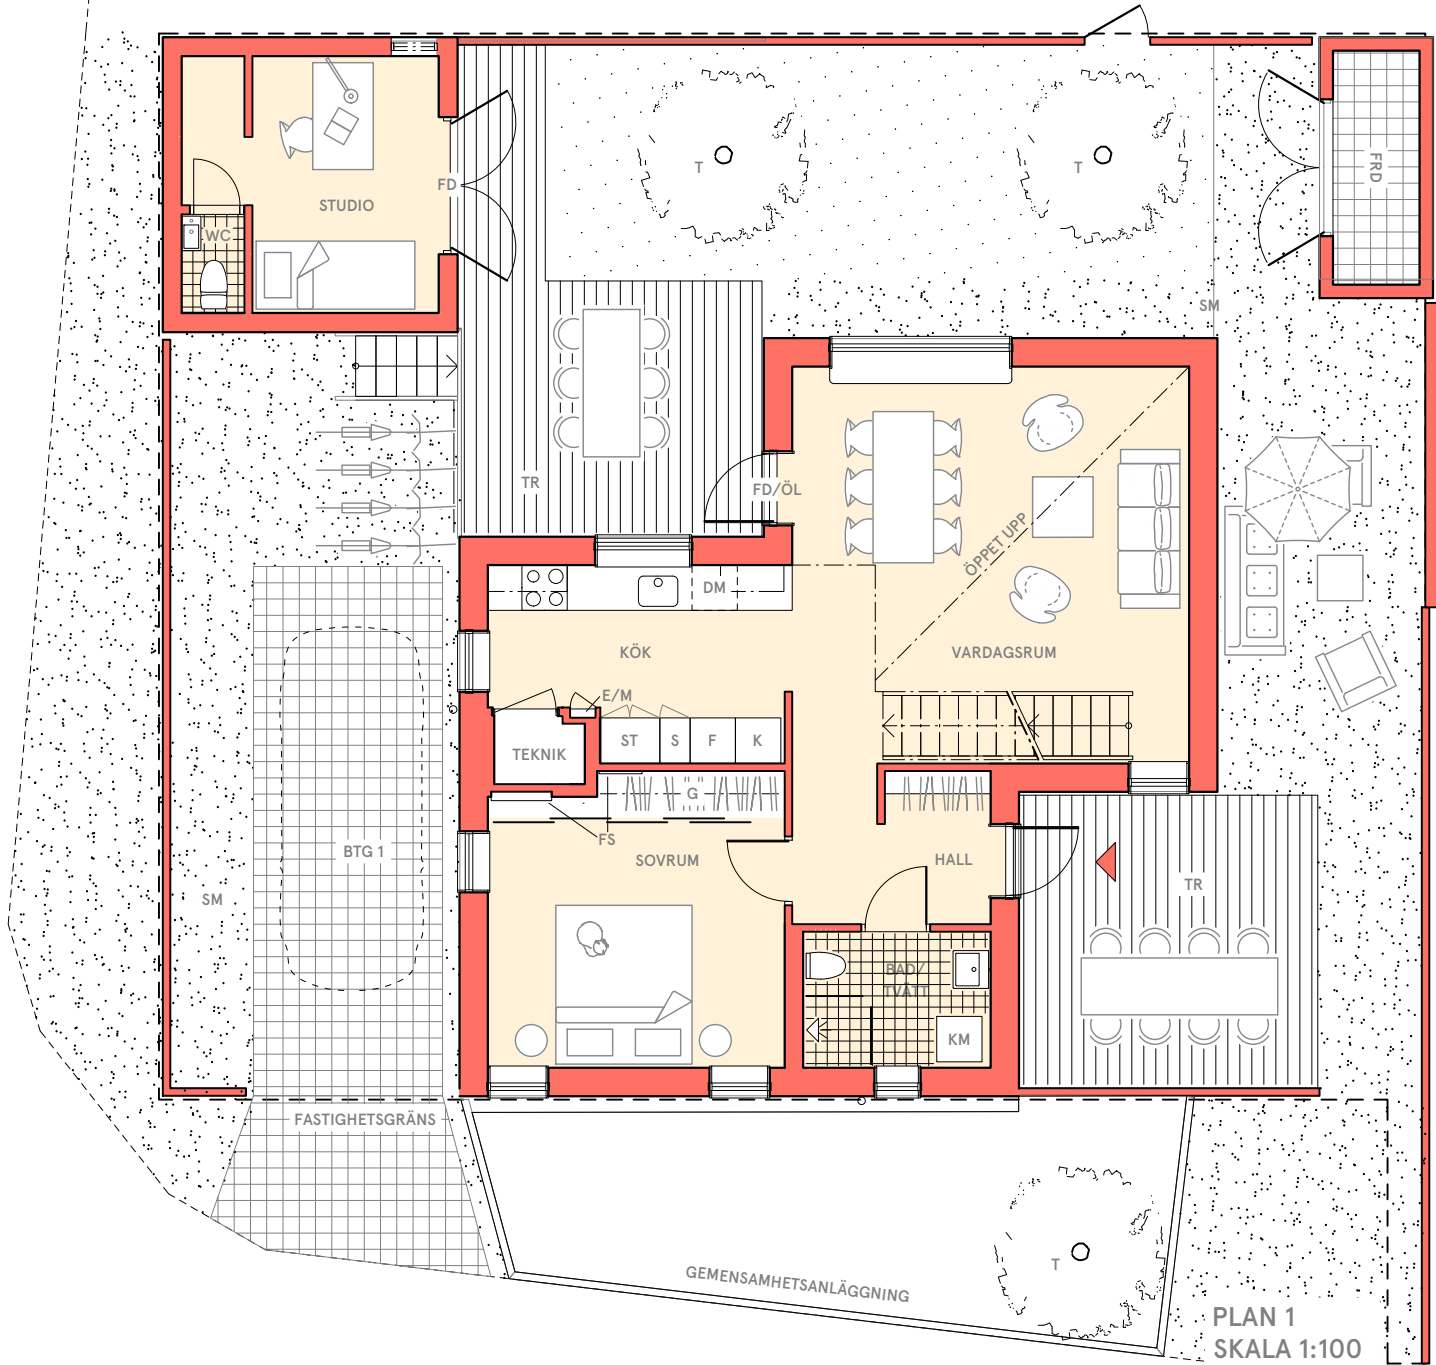

FÖRKLARINGAR


K	KYL	SE	SEDUM
F	FRYS	GR	ÄNGSGRÄS
○ ○	HÄLL/UGN	G	GARDEROB/SKJUTDÖRRSGARDEROB
DM	DISKMASKIN	ÖL	ÖVERLJUS
KM	KOMBINERAD TVÄTT- OCH TORKTUMLARE	FD	FÖNSTERDÖRR
---	FASTIGHETSGRÄNS	E/M	EL/MEDIA
		TR	TRÅTRALL
		FRD	FÖRRÅDSBYGGNAD
		SM	STENMJÖL
		PL	PLANTERING
		BTG 1	MARKSTEN BETONG, TRAFIK

GATA 1 m 2 m 3 m 4 m 5 m





T	FRUKTTRÄD
EL	MARKMÄTARSKÅP
FS	FÖRDELARSKÅP INSTALLATIONER
ST	STÄDSKÅP
S	SKÅP

RUMSHÖJD BOTTENVÅNING: 2,4 m
RUMSHÖJD VARDAGSRUM: 2,2-ca 5 m
RUMSHÖJD OVANVÅNING: 1,75-ca 4 m

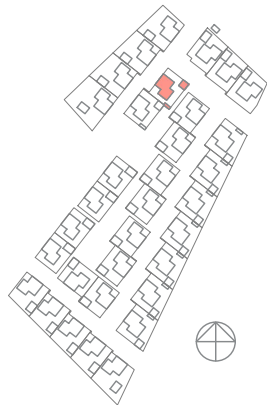

RÄTT TILL ÄNDRINGAR FÖRBEHÅLLES. LOKALA ANPASSNINGAR TILL MARKHÖJDER KAN FÖREKOMMA.
FÖRGÅRDSMARK OCH VÄDERSTRECK VARIERAR MELLAN TOMTER.

KIVIKHUSEN HUSTYP 2B-33

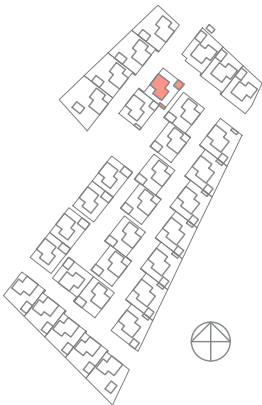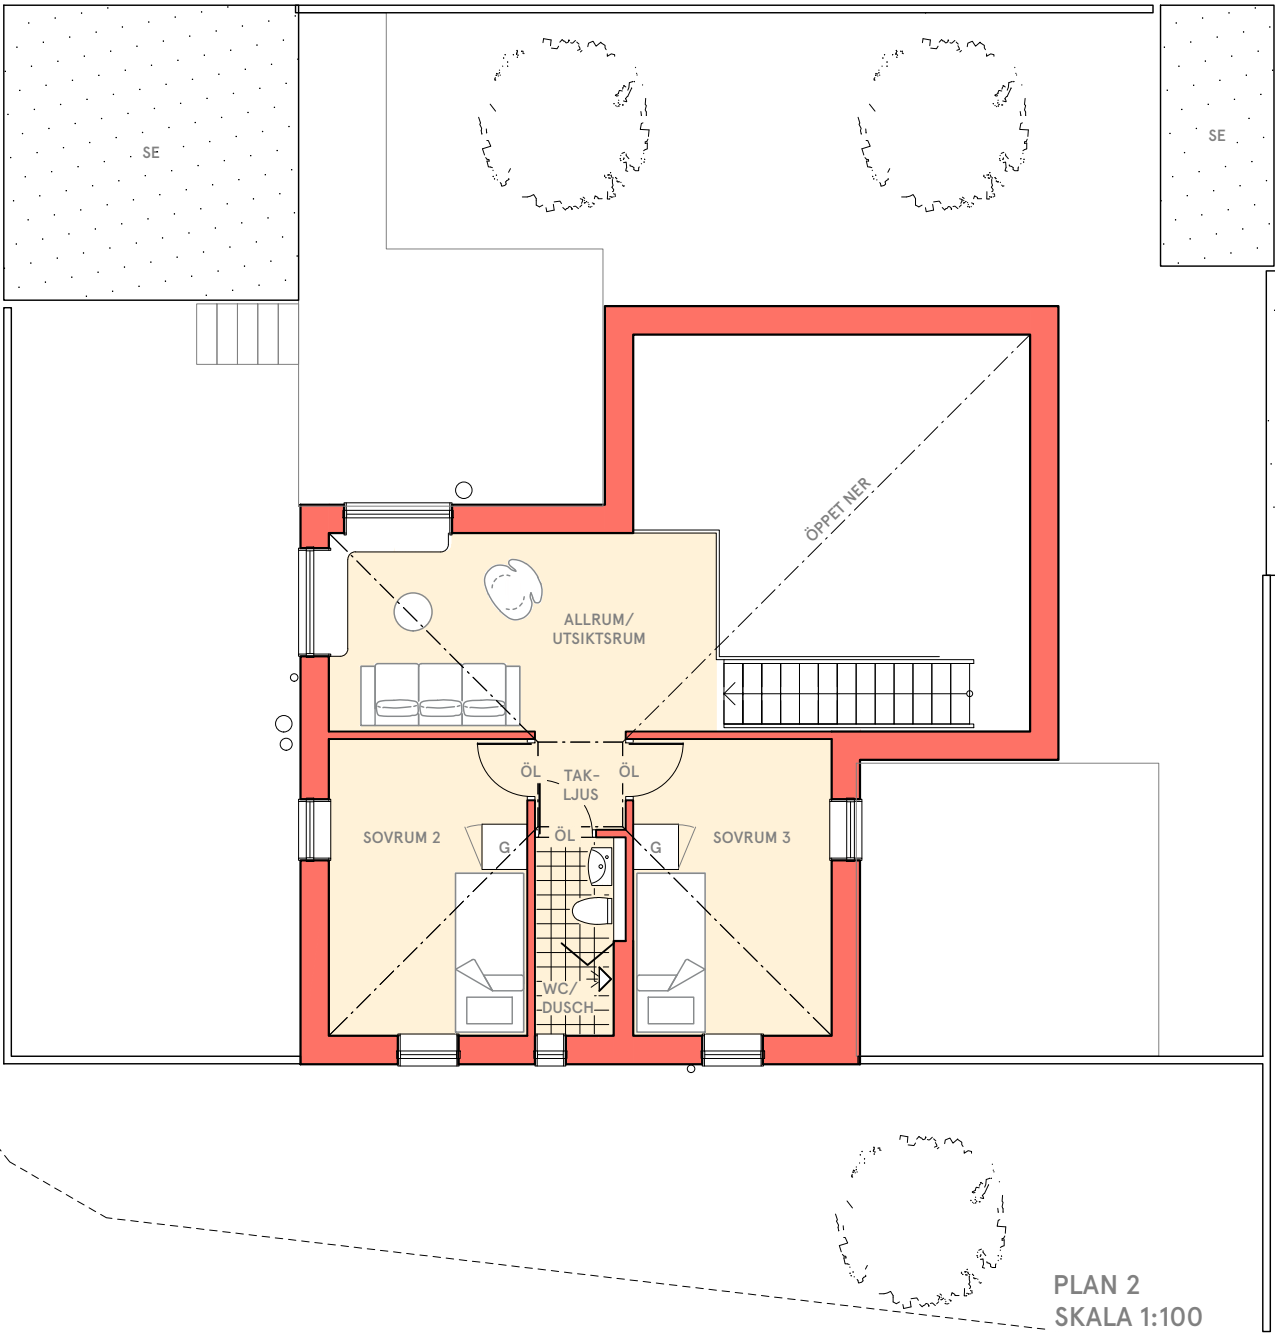

RÄTT TILL ÄNDRINGAR FÖRBEHÅLLES. LOKALA ANPASSNINGAR TILL MARKHÖJDER KAN FÖREKOMMA.
FÖRGÅRDSMARK OCH VÄDERSTRECK VARIERAR MELLAN TOMTER.