
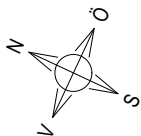


2

ROK

Yta: 55,4 m²
Sutterängvåning
Lägenhet 1, 0901

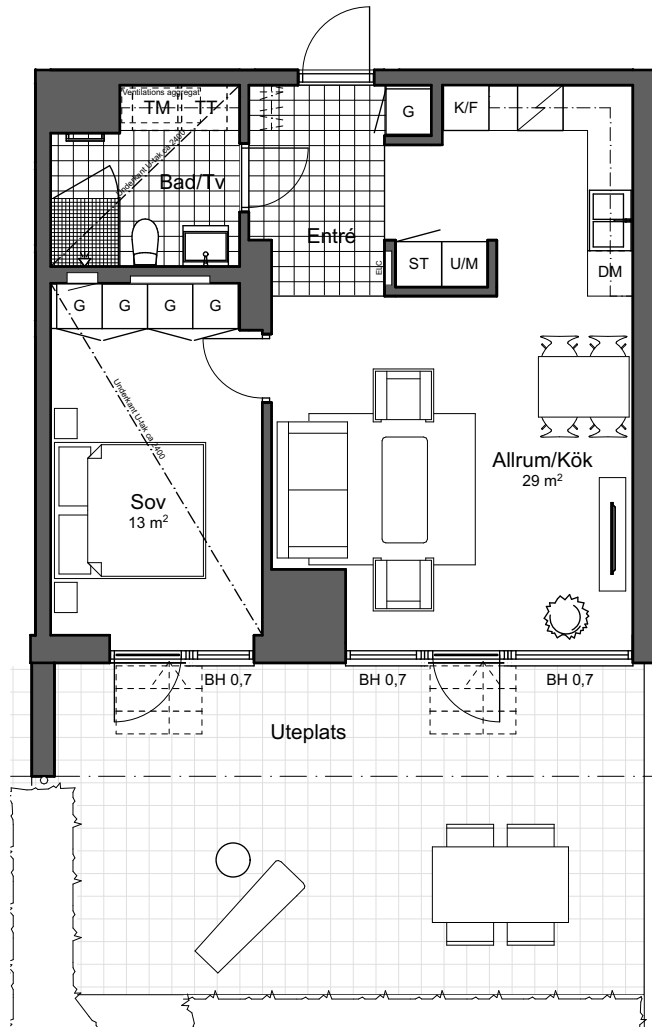

DM	Diskmaskin	Induktionshäll	U/M	Ugn / Micro	BH	Bröstningshöjd i meter
K	Kylskåp	TM	ST	Städ	Klädförvaring	
F	Frys	TT	K/F	Kyl / Frys	SG	Skjuddörrsgarderob
			G	Garderob	ELC	Elcentral
			HS	Högsåp	(M)	Micro

Generell innertakshöjd = 2,5 m

Uppvärmning: Golvvärme

0 1 2 3 4 5M

SKALA 1:100

BRF Gäddan 14 reserverar sig för eventuella ändringar och tryckfel

