
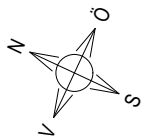


# 4

## ROK

Yta: 125,1 m<sup>2</sup>  
Bottenvåning  
Lägenhet 3, 1001

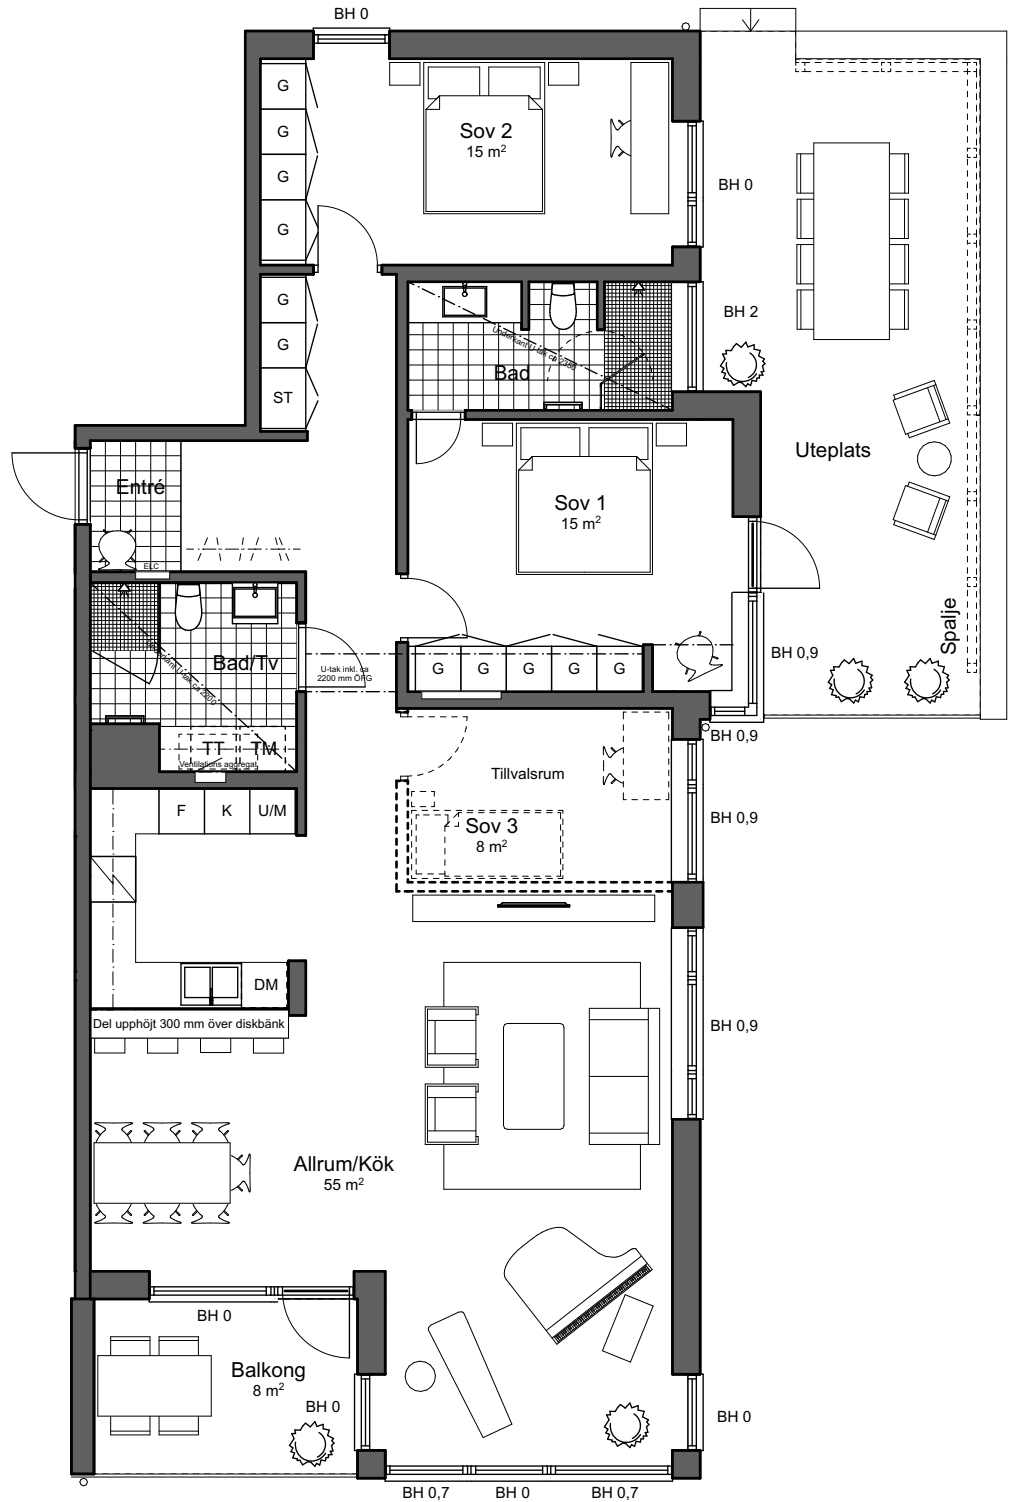

<b>DM</b> Diskmaskin	Induktionshäll	<b>UM</b> Ugn / Micro	<b>BH</b> Bröstningshöjd i meter
<b>K</b> Kylskåp	<b>TM</b> Tvättmaskin	<b>ST</b> Städ	Klädförvaring
<b>F</b> Frys	<b>TT</b> Torktumlare	<b>K/F</b> Kyl / Frys	<b>SG</b> Skjutdörrsgarderob
		<b>G</b> Garderob	Elcentral
		<b>HS</b> Högskåp	<b>(M)</b> Micro

Generell innertakshöjd = 2,5 m

Uppvärmning: Golvvärme

0 1 2 3 4 5M

SKALA 1:100

BRF Gäddan 14 reserverar sig för eventuella ändringar och tryckfel

