
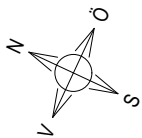


3

ROK

Yta: 79,7 m²
Bottenvåning
Lägenhet 5, 1003

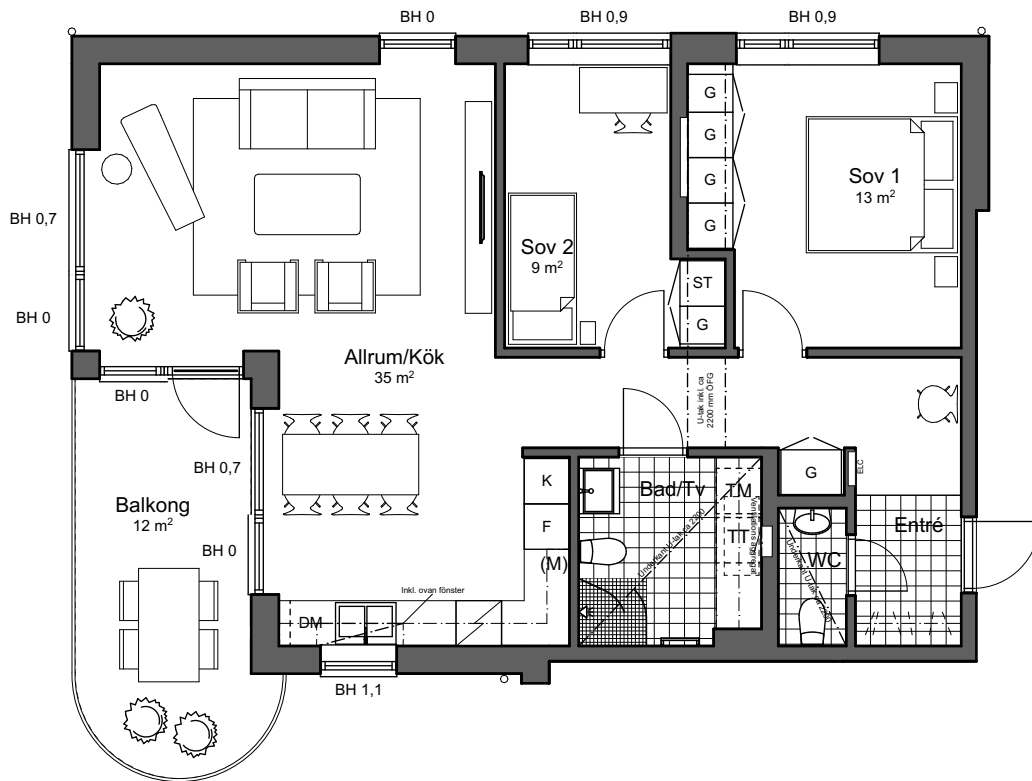

DM Diskmaskin	U Induktionshäll	U/M Ugn / Micro	BH Bröstningshöjd i meter
K Kylskåp	TM Tvättmaskin	ST Städ	SG Skjutdörrsgarderob
F Frys	TT Torktumlare	K/F Kyl / Frys	ELC Elcentral
		G Garderob	(M) Micro
		HS Högskåp	

Generell innertakshöjd = 2,5 m

Uppvärmning: Golvvärme

0 1 2 3 4 5M

SKALA 1:100

BRF Gäddan 14 reserverar sig för eventuella ändringar och tryckfel

