
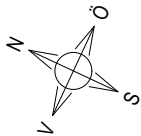


4

ROK

Yta: 125,1 m²
 Plan 2
 Lägenhet 6, 1101

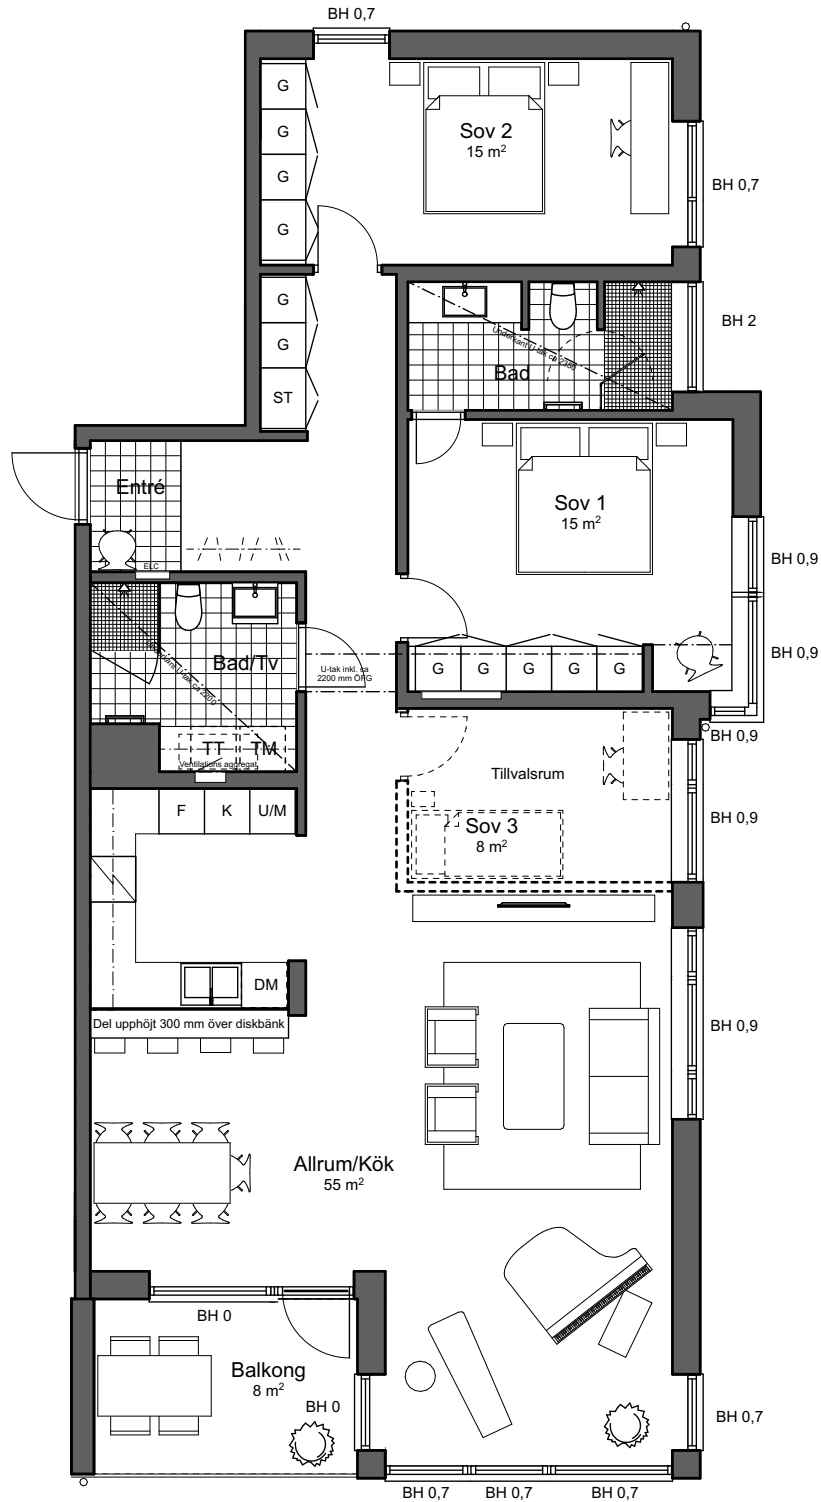

DM Diskmaskin	Induktionshäll	U/M Ugn / Micro	BH Bröstningshöjd i meter
K Kylskåp	TM Tvättmaskin	ST Städ	Klädförvaring
F Frys	TT Torktumlare	K/F Kyl / Frys	SG Skjutdörrsgarderob
		G Garderob	Elcentral
		HS Högskåp	(M) Micro

Generell innertakshöjd = 2,5 m

Uppvärmning: Radiatorer

0 1 2 3 4 5M

SKALA 1:100

BRF Gäddan 14 reserverar sig för eventuella ändringar och tryckfel

