



## 3

## ROK

Yta: 79,7 m<sup>2</sup>

Plan 2

Lägenhet 8, 1103

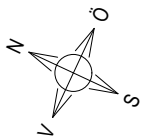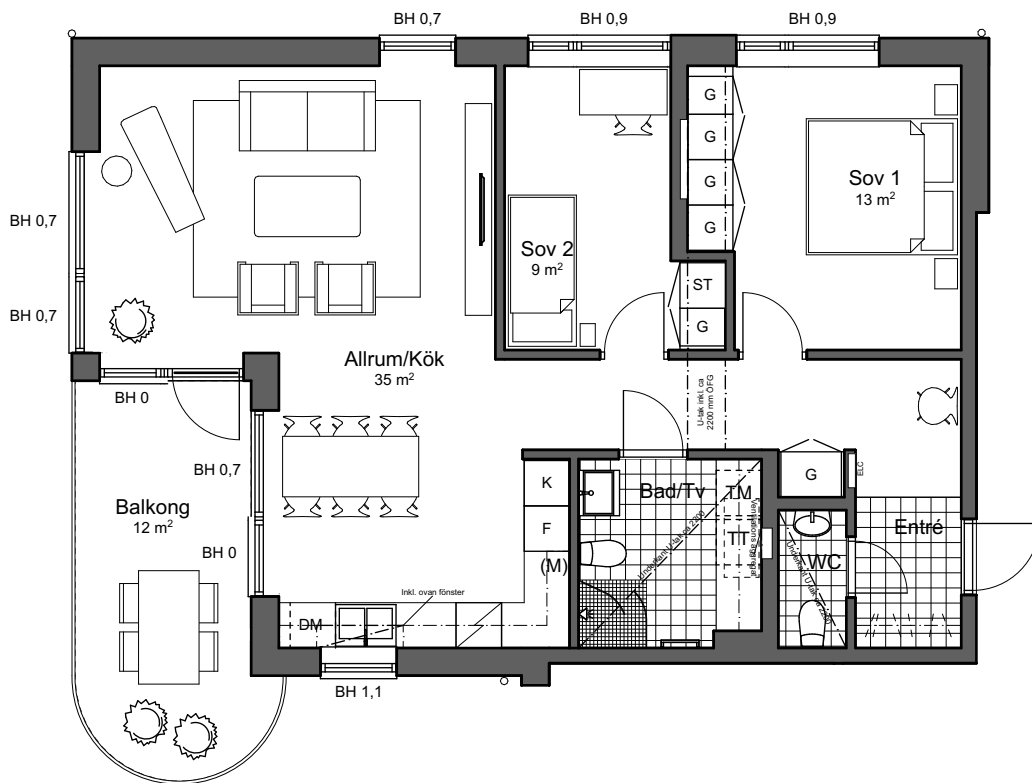

<b>DM</b> Diskmaskin	<b>I</b> Induktionshäll	<b>U/M</b> Ugn / Micro	<b>BH</b> Bröstningshöjd i meter
<b>K</b> Kylskåp	<b>TM</b> Tvättmaskin	<b>ST</b> Städ	<b>SG</b> Skjutdörrsgarderob
<b>F</b> Frys	<b>TT</b> Torktumlare	<b>K/F</b> Kyl / Frys	<b>ELC</b> Elcentral
		<b>G</b> Garderob	<b>(M)</b> Micro
		<b>HS</b> Högskåp	

Generell innertakshöjd = 2,5 m

Uppvärmning: Radiatorer

0 1 2 3 4 5M

SKALA 1:100

BRF Gäddan 14 reserverar sig för eventuella ändringar och tryckfel

