



3

ROK

Yta: 119 m²

Plan 3

Lägenhet 9, 1201

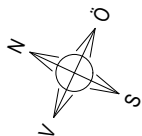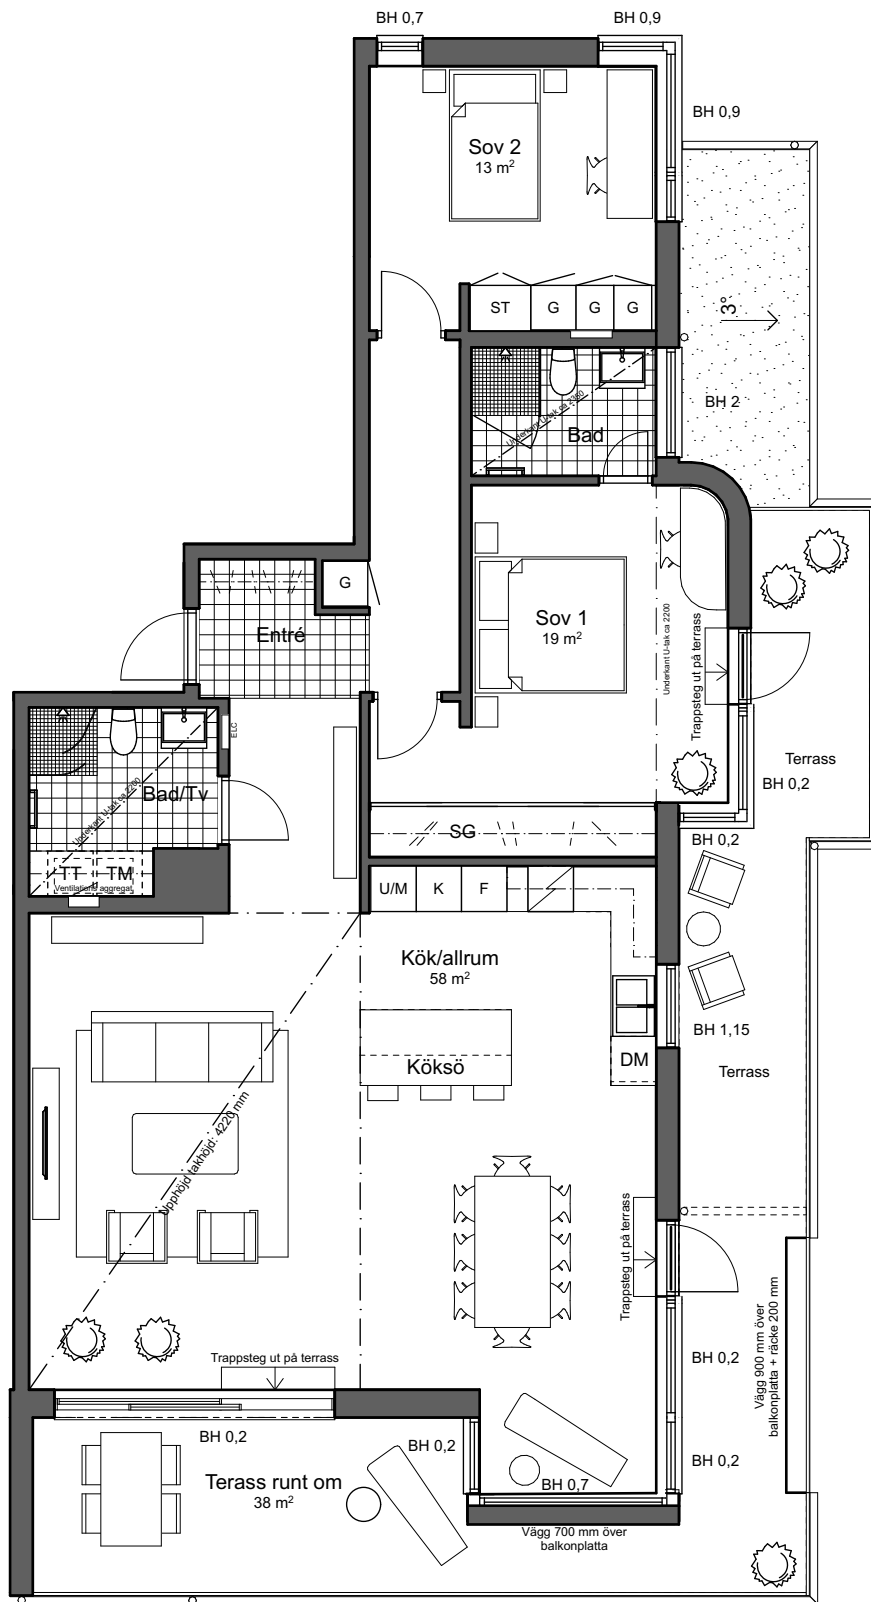

- | | | | |
|----------------------|-----------------------|------------------------|----------------------------------|
| DM Diskmaskin | Induktionshäll | U/M Ugn / Micro | BH Bröstningshöjd i meter |
| K Kylskåp | TM Tvättmaskin | ST Städ | Klädförvaring |
| F Frys | TT Torktumlare | K/F Kyl / Frys | SG Skjutdörrsgarderob |
| | | G Garderob | Elcentral |
| | | HS Högskåp | (M) Micro |

Generell innertakshöjd = 2,5 m

Uppvärmning: Radiatorer

0 1 2 3 4 5M

SKALA 1:100

BRF Gäddan 14 reserverar sig för eventuella ändringar och tryckfel

