

5 ROK


138 m²

LGH-NR
04.1601



Aros Bostad

- 6 tr
- Välplanerad femma med stor terrass i söderläge
 - Strålande utsikt och genomgående planlösning med fönster i tre väderstreck

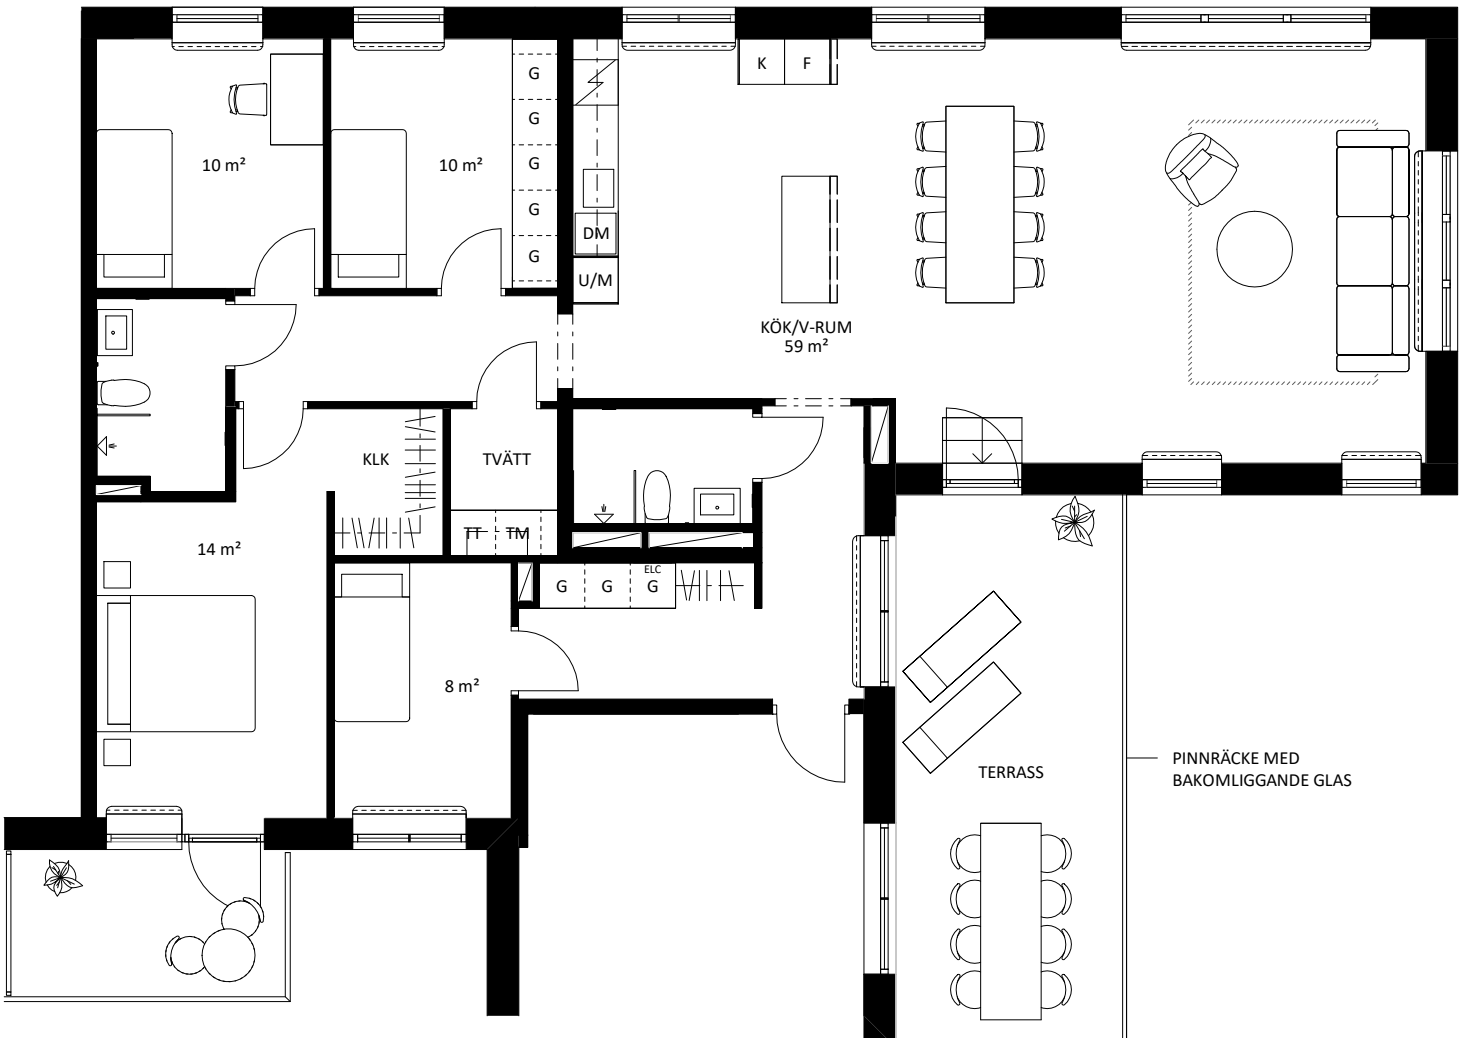


Skala 1:100

0 1 2 3 4 5m



DISKMASKIN	RADIATOR
FRYS	SCHAKT
FRÄNVALSVÄGG	STÄDSKÅP
FÖRVARINGSSYSTEM/HATTHYLLA	TVÄTTMASKIN
GARDEROB	TVÄTTPELARE
HÖGSKÅP	TORKTUMLARE
INDUKTIONSHÅLL	TILLVALSVÄGG
KYL OCH FRYS	HÖGSKÅP MED INBYGGD UGN OCH MICRO
KLÄDKAMMARE	UGN
KOMBINERAD TVÄTT OCH TORK	ÖPPNING I VÄGG
KYL	SKJUTDÖRR
MIKROVÅGSUGN	ELCENTRAL

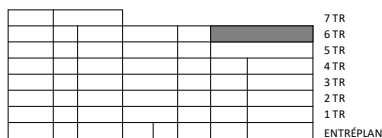

Rumshöjd är ca 2,5 m där inget annat anges.
Rumshöjd entréplan är ca 2,9 m
Bröstningshöjd på fönster är ca 0,6 m där inget annat anges.

Rätt till ändringar förbehålles. Ytangelviser är preliminära. Bofakta gäller före materialbeskrivning.

2019-10-24