

5 ROK 115 m²


LGH-NR
04.1502



5 tr

- Generös gavellägenhet högst upp med stor sällskapsyta
- Dubbla terrasser i två väderstreck samt stor balkong i västerläge

Aros Bostad


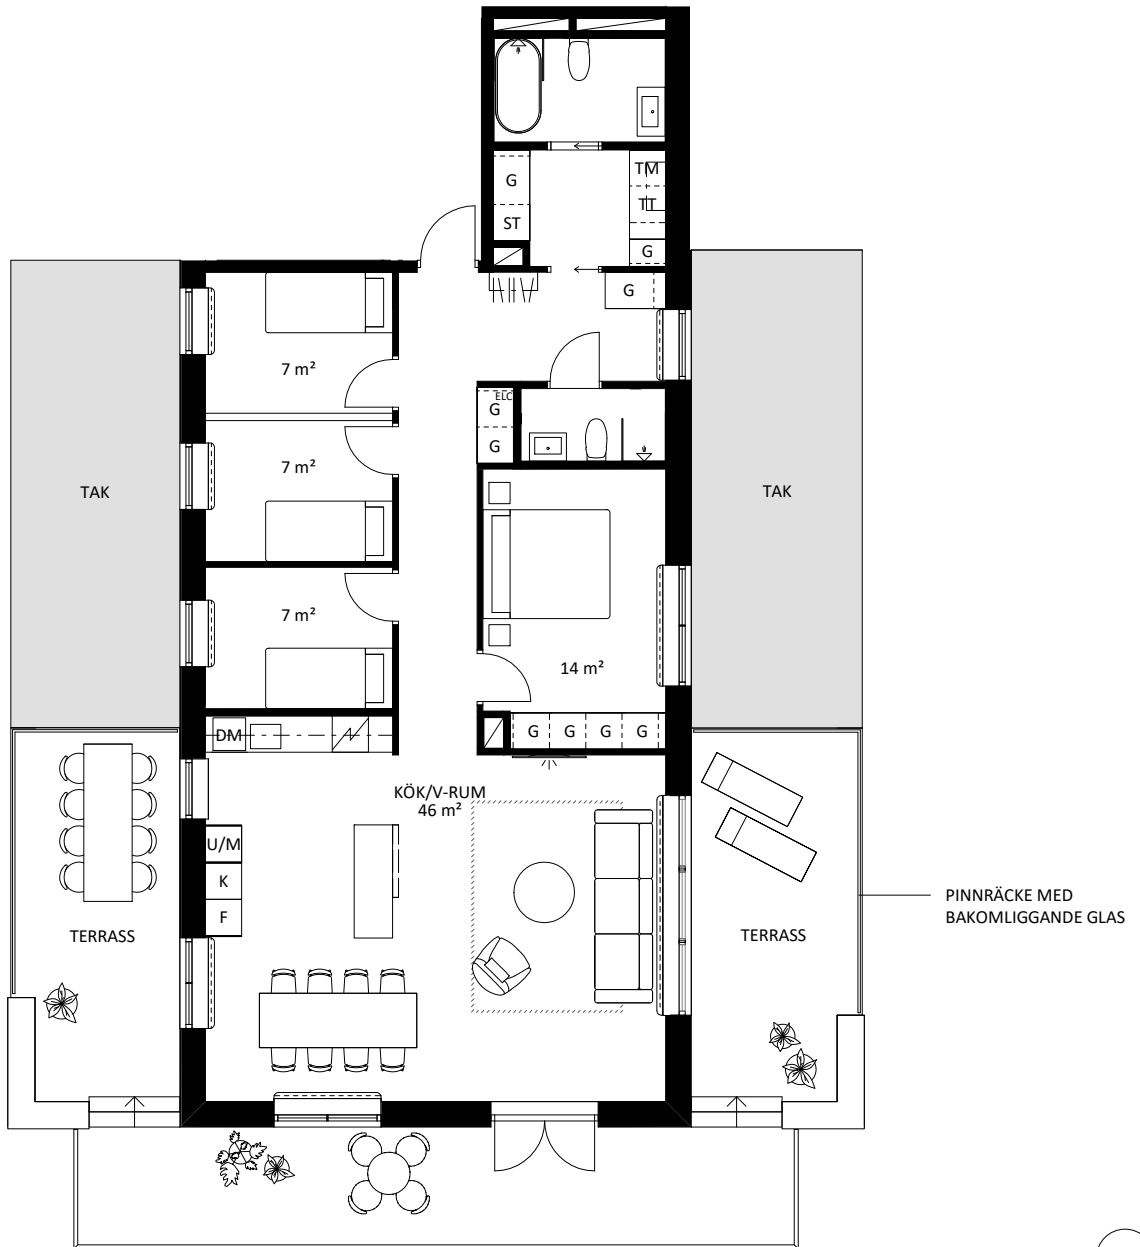


Skala 1:125

0 1 2 3 4 5m



DISKMASKIN	RADIATOR
FRYS	SCHAKT
FRÅNVALSVÄGG	STÅDSKÅP
FÖRVARINGSSYSTEM/HATTHYLLA	TVÄTTMASKIN
GARDEROB	TVÄTTPELARE
HÖGSKÅP	TORKTUMLARE
INDUKTIONSHÄLL	TILLVALSVÄGG
KYL OCH FRYS	HÖGSKÅP MED INBYGGD UGN OCH MICRO
KLÄDKAMMARE	UGN
KOMBINERAD TVÄTT OCH TORK	ÖPPNING I VÄGG
KYL	SKJULT DÖRR
MIKROVÅGSUGN	ELCENTRAL

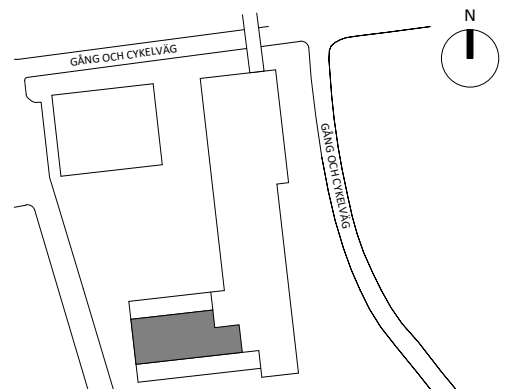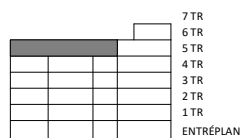

Rumshöjd är ca 2,5 m där inget annat anges.
Rumshöjd entréplan är ca 2,9 m
Bröstningshöjd på fönster är ca 0,6 m där inget annat anges.

Rätt till ändringar förbehålles. Ytangelser är preliminära. Bofakta gäller före materialbeskrivning.

2019-10-24