

Derome


Lägenhet 1

2 ROK


Entréplan: 68m² Boarea

Ovanvåning: 56m² Biarea


Entréplan

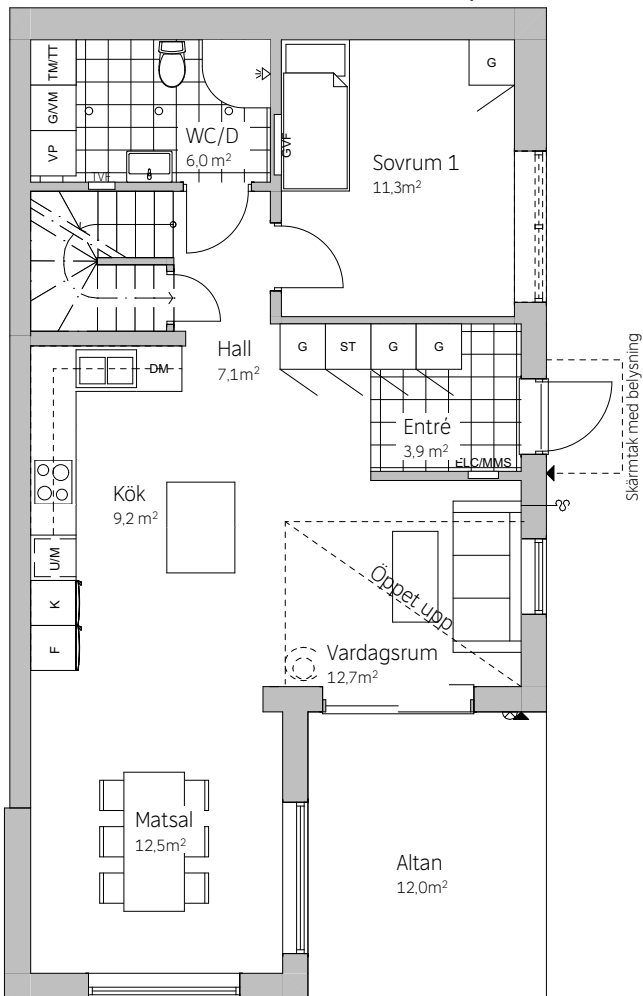

Ovanvåning

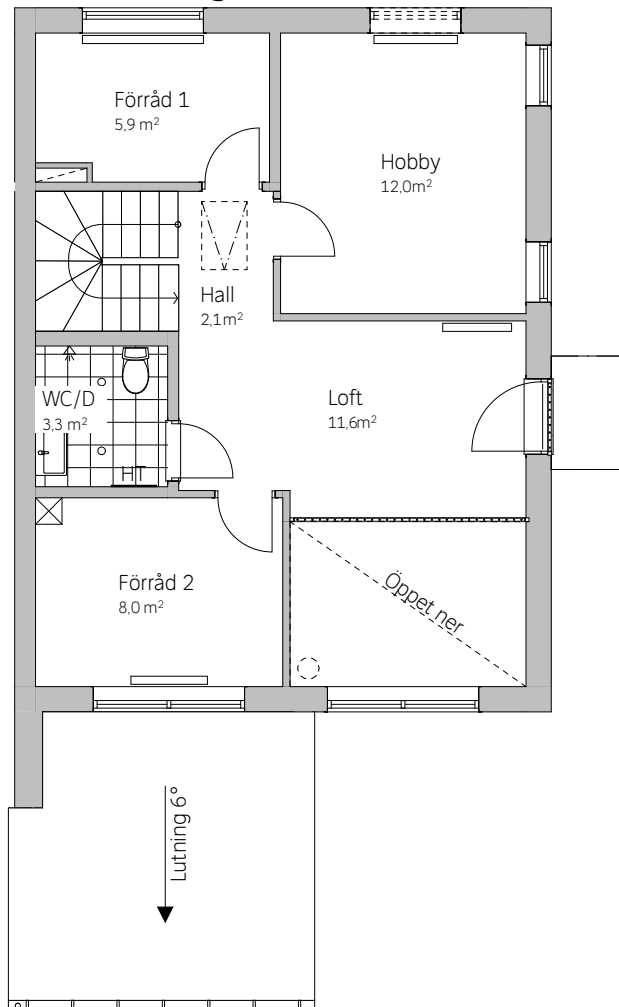

G	GÅRDEROB	DM	DISKMASKIN	ELC/MMS	ELCENTRAL/ MULTIMEDIASKÅP
ST	STÄDSKÅP		HÅLL/SPIS	TVE	TAPPVATTENFÖRDELARE
KLK	KLÄDKAMMARE		MÖJLIG PLATS FÖR KAMIN	GVE	GOLVVÄRMEFÖRDELARE
TM	TVÄTTMASKIN		RADIATOR		HÖGT SITTANDE FÖNSTER
TT	TORKUMLARE		VATTENUTKASTARE SKÅP I VÄGGEN		
VP	VÄRMEPANNA	HT	HANDDUKSTORK		
G/VM	VATTENMÄTARE I GÅRDEROB	o	INFÄLLDA SPOTLIGHT		
K	KYLSKÅP	◀	EL-UTTAG		
F	FRYSSKÅP	⊘	VÄGGARMATUR		

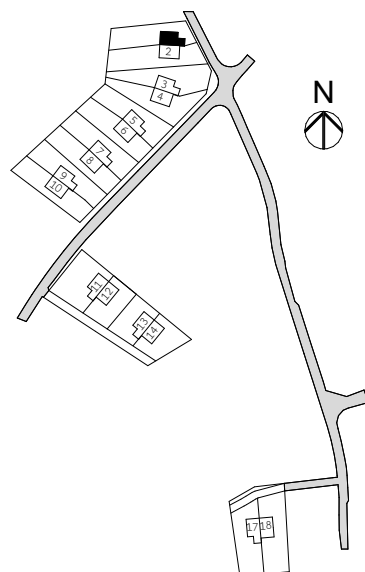

SKALA 1:100



MED RESERVATION FÖR EVENTUELLA ÄNDRINGAR