

Derome


Lägenhet 10

6 ROK


Entréplan: 65m² Boarea

Ovanvåning: 65m² Boarea


Entréplan

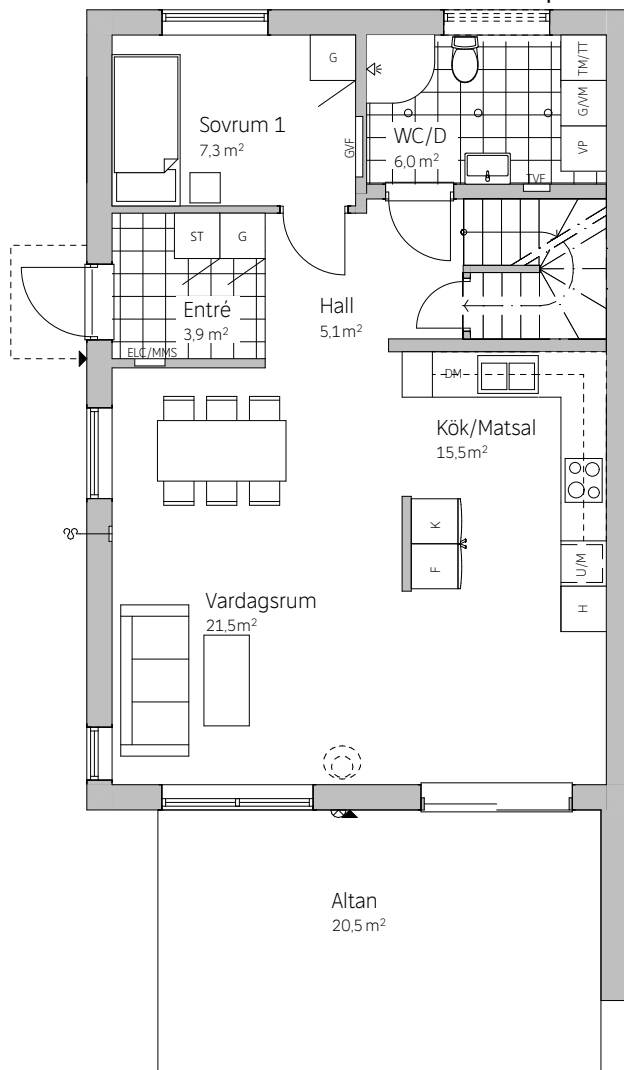

Ovanvåning

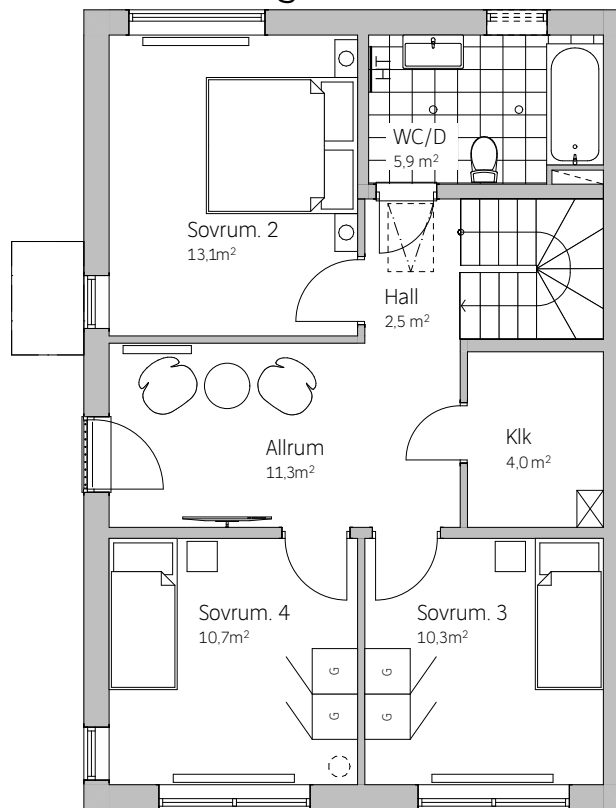

G	GARDEROB	DM	DISKMASKIN	ELC/MMS	ELCENTRAL/ MULTIMEDIASKÅP
ST	STÄDSKÅP	HÄLL/SPIS	TVP	TAPPVATTENFÖRDELARE	
KLK	KLÄDKAMMARE	MÖJLIG PLATS FÖR KAMIN	GOLFVÄRMEFÖRDELARE		
TM	TVÄTTMASKIN	RADIATOR	HÖGT SITTANDE FÖNSTER		
TT	TORKTUMLARE	VATTENUTKASTARE SKÅP I VÄGGEN			
VP	VÄRMEPANNA	HANDDUKSTORK			
G/VM	VATTENMÄTARE I GARDEROB	INFÄLLDA SPOTLIGHT			
K	KYLSKÅP	EL-UTTAG			
F	FRYSSKÅP	VÄGGARMATUR			

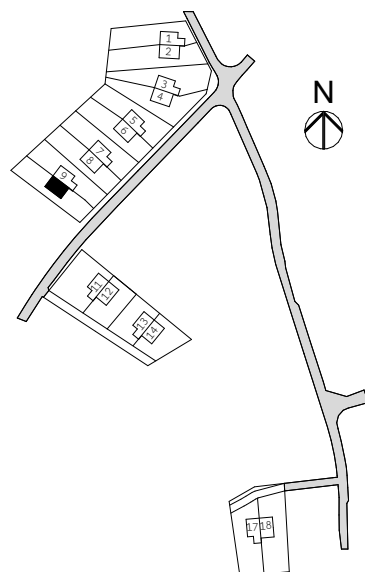

SKALA 1:100



MED RESERVATION FÖR EVENTUELLA ÄNDRINGAR