

Derome


Lägenhet 11

2 ROK


Entréplan: 69m² Boarea

Ovanvåning: 56m² Biarea


Entréplan

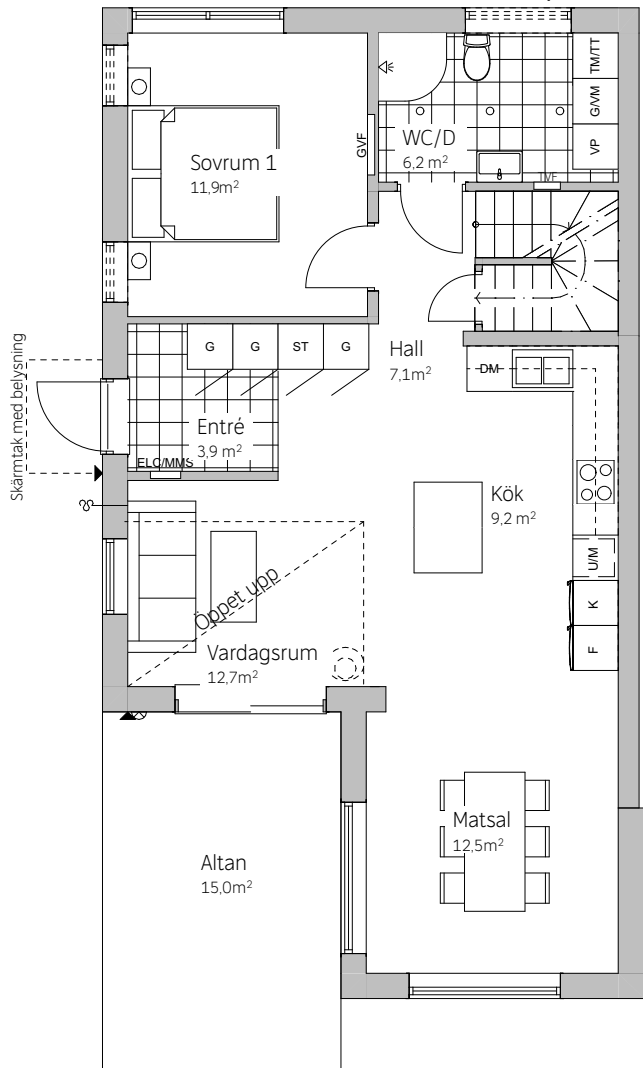

Ovanvåning

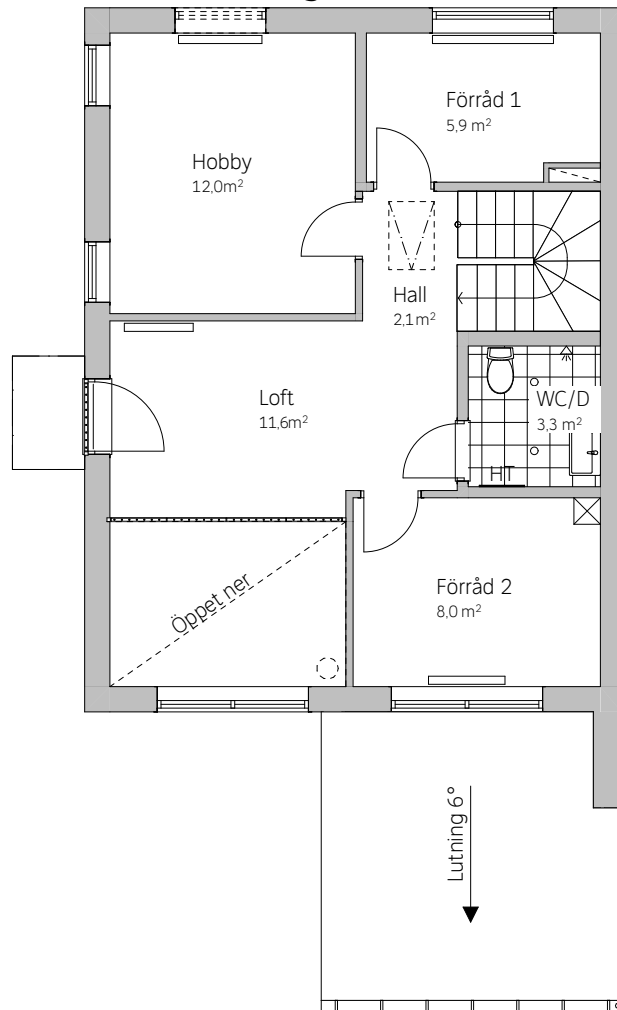

G	GÅRDEROB	DM	DISKMASKIN	ELC/MMS	ELCENTRAL/ MULTIMEDIASKÅP
ST	STÄDSKÅP	HÄLL/SPIS		TVF	TAPPVATTENFÖRDELARE
KLK	KLÄDKAMMARE	MÖJLIG PLATS FÖR KAMIN		GGVF	GOLVÄRMEFÖRDELARE
TM	TVÄTTMASKIN	RADIATOR		HÖGT SITTANDE FÖNSTER	
TT	TORKUMLARE	VATTENUTKASTARE SKÅP I VÄGGEN			
VP	VÄRMEPANNA	HT	HANDDUKSTORK		
G/VM	VATTENMÄTARE I GÅRDEROB	○	INFÄLLDA SPOTLIGHT		
K	KYLSKÅP	◀	EL-UTTAG		
F	FRYSSKÅP	⚡	VÄGGARMATUR		

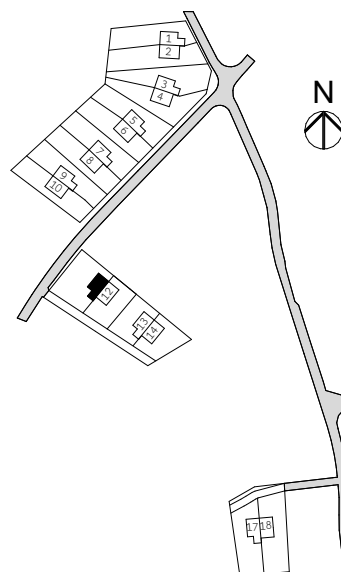

SKALA 1:100



MED RESERVATION FÖR EVENTUELLA ÄNDRINGAR