

# Derome


Lägenhet 13

2 ROK


Entréplan: 69m<sup>2</sup> Boarea

Ovanvåning: 56m<sup>2</sup> Biarea


## Entréplan

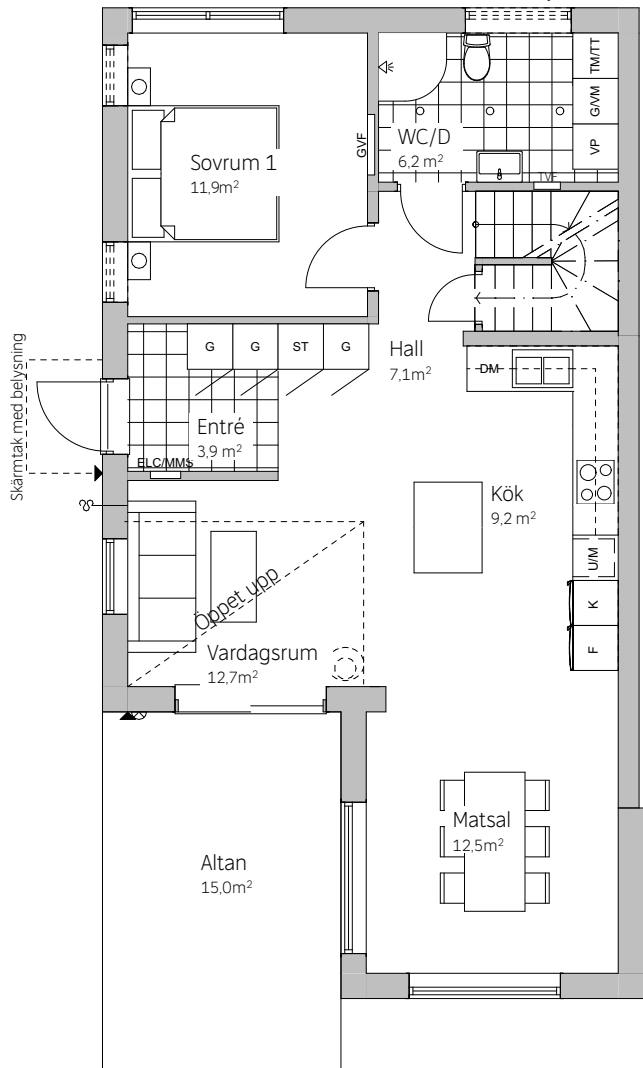

## Ovanvåning

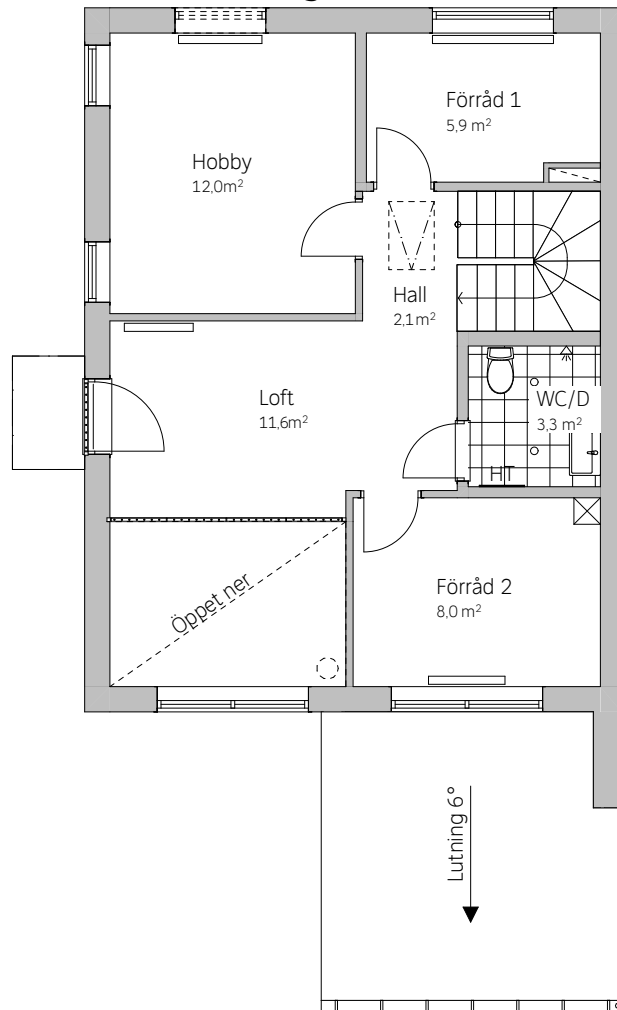

G	GÄRDEROB	DM	DISKMASKIN	ELC/MMS	ELCENTRAL/ MULTIMEDIASKÅP
ST	STÄDSKÅP	HÄLL/SPIS	HÄLL/SPIS	TVF	TAPPVATTENFÖRDELARE
KLK	KLÄDKAMMARE	MÖJLIG PLATS FÖR KAMIN	MÖJLIG PLATS FÖR KAMIN	GVF	GOLVÄRMEFÖRDELARE
TM	TVÄTTMASKIN	RADIATOR	RADIATOR	HÖGT SITTANDE FÖNSTER	HÖGT SITTANDE FÖNSTER
TT	TORKUMLARE	VATTENUTKASTARE SKÅP I VÄGGEN	VATTENUTKASTARE SKÅP I VÄGGEN		
VP	VÄRMEPANNA	HANDDUKSTORK	HANDDUKSTORK		
G/VM	VATTENMÄTARE I GÄRDEROB	INFÄLLDA SPOTLIGHT	INFÄLLDA SPOTLIGHT		
K	KYLSKÅP	EL-UTTAG	EL-UTTAG		
F	FRYSSKÅP	VÄGGARMATUR	VÄGGARMATUR		

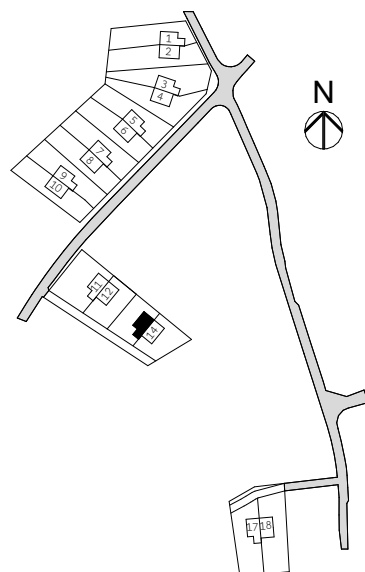

SKALA 1:100

