

Derome


Lägenhet 14

6 ROK


Entréplan: 65m² Boarea

Ovanvåning: 65m² Boarea


Entréplan

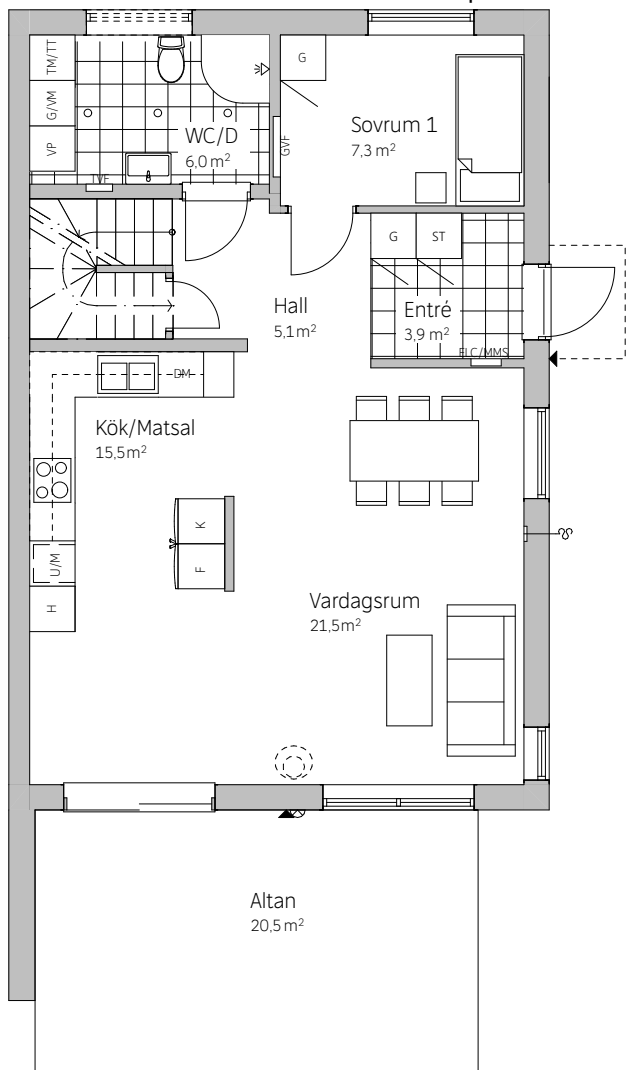

Ovanvåning

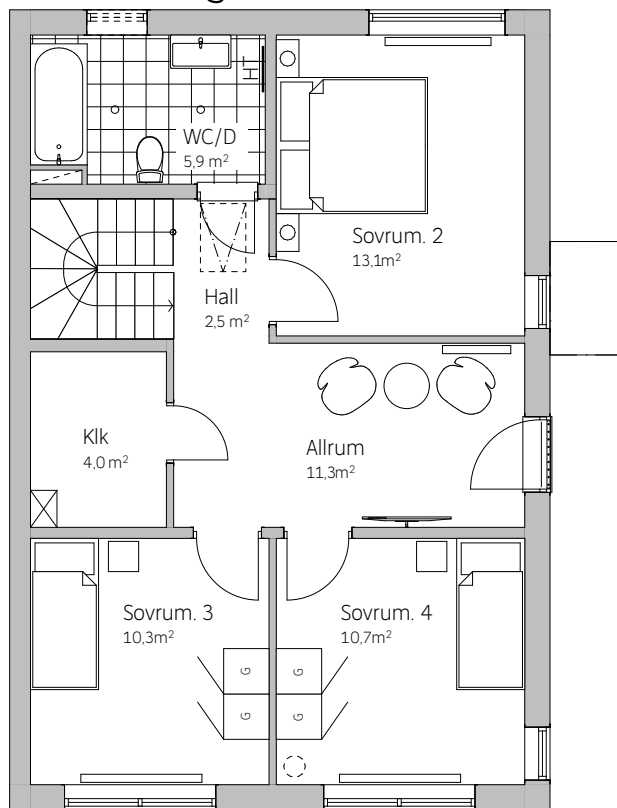

G	GARDEROB	DM	DISKMASKIN	ELC/MMS	ELCENTRAL/ MULTIMEDIASKÅP
ST	STÄDSKÅP		HÄLL/SPIS	TVE	TAPPVATTENFÖRDELARE
KLK	KLÄDKAMMARE		MÖJLIG PLATS FÖR KAMIN	GVE	GOLVVÄRMEFÖRDELARE
TM	TVÄTTMASKIN		RADIATOR		HÖGT SITTANDE FÖNSTER
TT	TORKTUMLARE		VATTENUTKASTARE SKÅP I VÄGGEN		
VP	VÄRMEPANNA	HT	HANDDUKSTORK		
G/VM	VATTENMÄTARE I GARDEROB		INFÄLLDA SPOTLIGHT		
K	KYLSKÅP		EL-UTTAG		
F	FRYSSKÅP		VÄGGARMATUR		

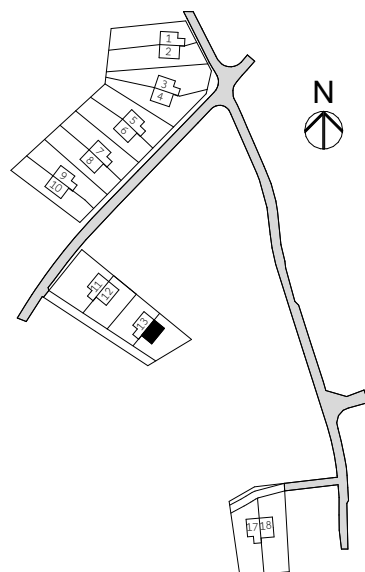

SKALA 1:100



MED RESERVATION FÖR EVENTUELLA ÄNDRINGAR