

Derome


Lägenhet 2

6 ROK


Entréplan: 64m² Boarea

Ovanvåning: 65m² Boarea


Entréplan

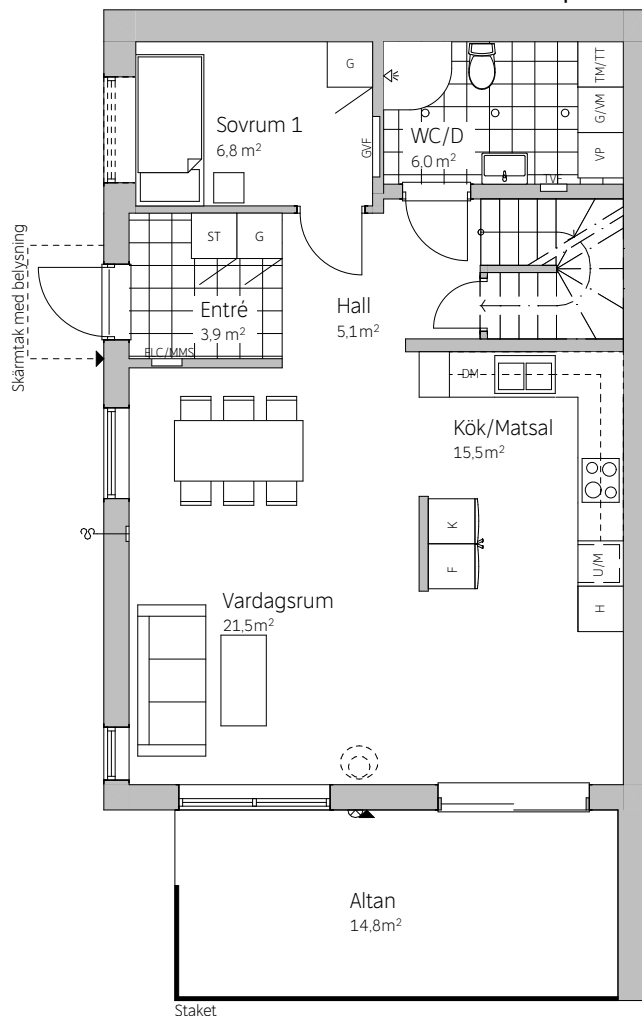

Ovanvåning

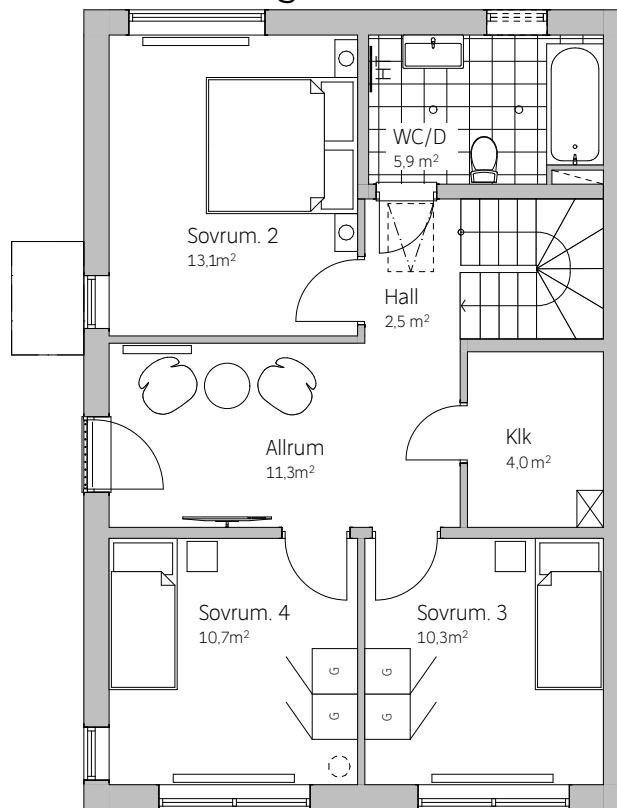

GÄRDEROB	DISKMASKIN	ELCENTRAL/ MULTIMEDIASKÅP
STÄDSKÅP	HÄLL/SPIS	TAPPVATTENFÖRDELARE
KLÄDKAMMARE	MÖJLIG PLATS FÖR KAMIN	GOLVVÄRMEFÖRDELARE
TVÄTTMASKIN	RADIATOR	HÖGT SITTANDE FÖNSTER
TORKUMLARE	VATTENUTKASTARE SKÅP I VÄGGEN	
VÄRMEPANNA	HANDDUKSTORK	
VATTENMÄTARE I GÄRDEROB	INFÄLLDA SPOTLIGHT	
KYLSKÅP	EL-UTTAG	
FRYSSKÅP	VÄGGARMATUR	

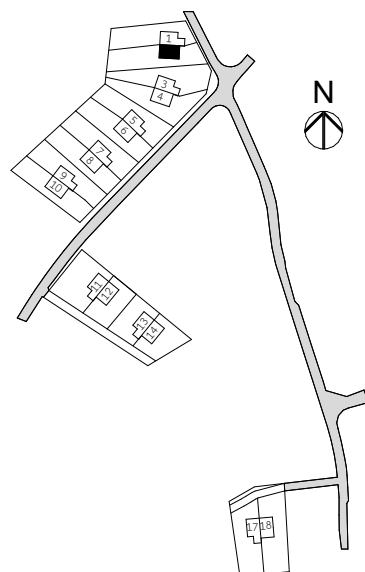

SKALA 1:100

