

Derome


Lägenhet 5

2 ROK


Entréplan: 68m² Boarea

Ovanvåning: 56m² Biarea


Entréplan

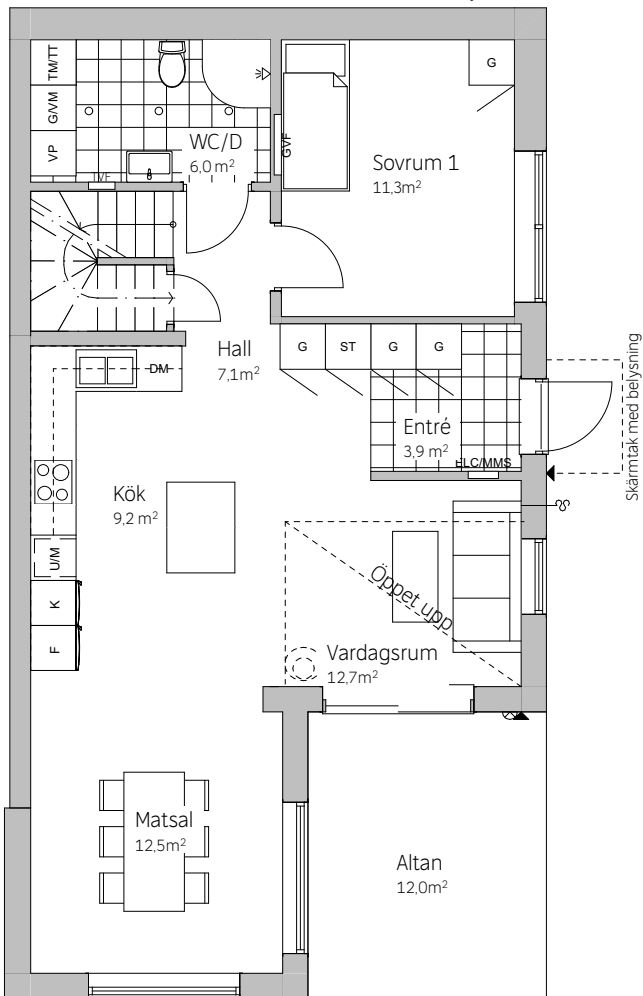

Ovanvåning

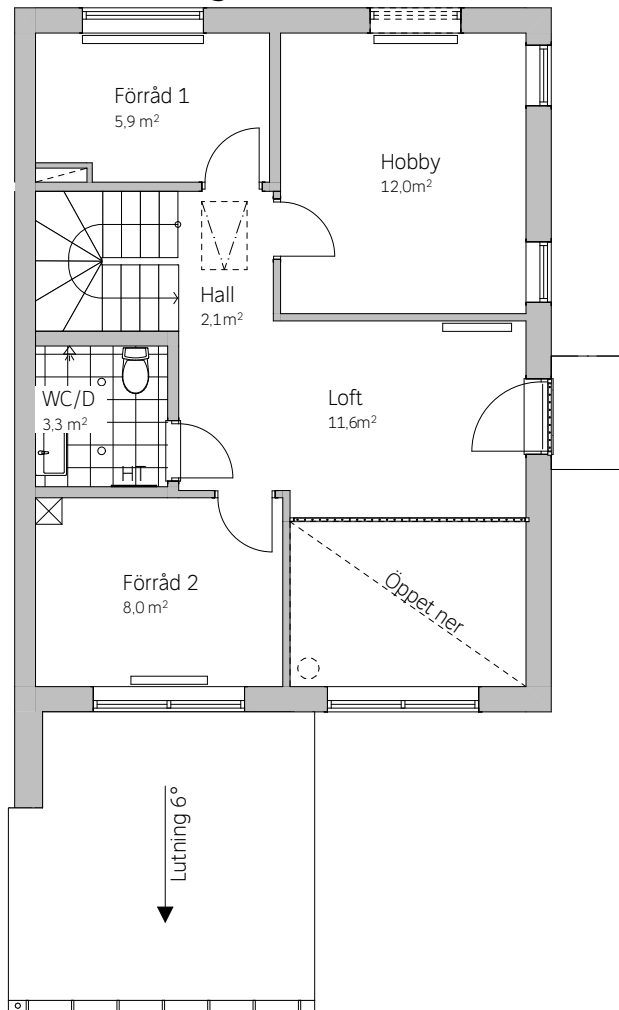

G GÄRDEROB	DM DISKMASKIN	ELC/MMS ELCENTRAL/ MULTIMEDIASKÅP
ST STÄDSKÅP	HÄLL/SPIS	TVE TAPPVATTENFÖRDELARE
KLK KLÄDKAMMARE	MÖJLIG PLATS FÖR KAMIN	GVE GOLVÄRMEFÖRDELARE
TM TVÄTTMASKIN	RADIATOR	HÖGT SITTANDE FÖNSTER
TT TORKTUMLARE	VATTENUTKASTARE SKÅP I VÄGGEN	
VP VÄRMEPANNA	HT HANDDUKSTORK	
G/VM VATTENMÄTARE I GÄRDEROB	INFÄLLDA SPOTLIGHT	
K KYLSKÅP	EL-UTTAG	
F FRYSSKÅP	VÄGGARMATUR	

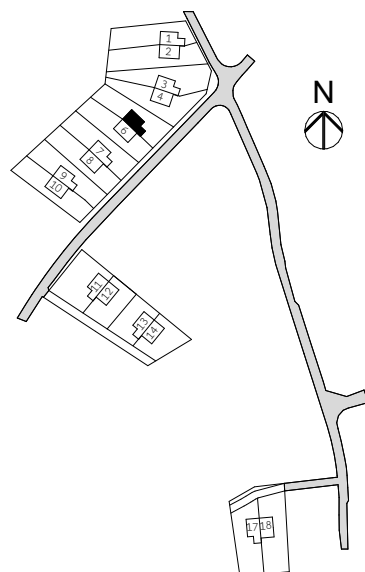

SKALA 1:100



MED RESERVATION FÖR EVENTUELLA ÄNDRINGAR