
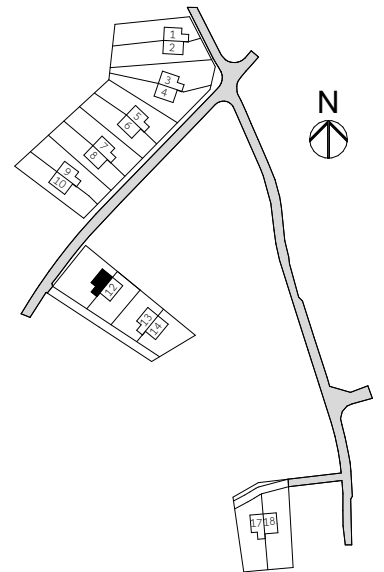
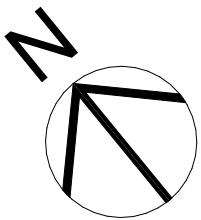



# Derome

Lägenhet 11: Areal nyttjanderätt - 520 kvm

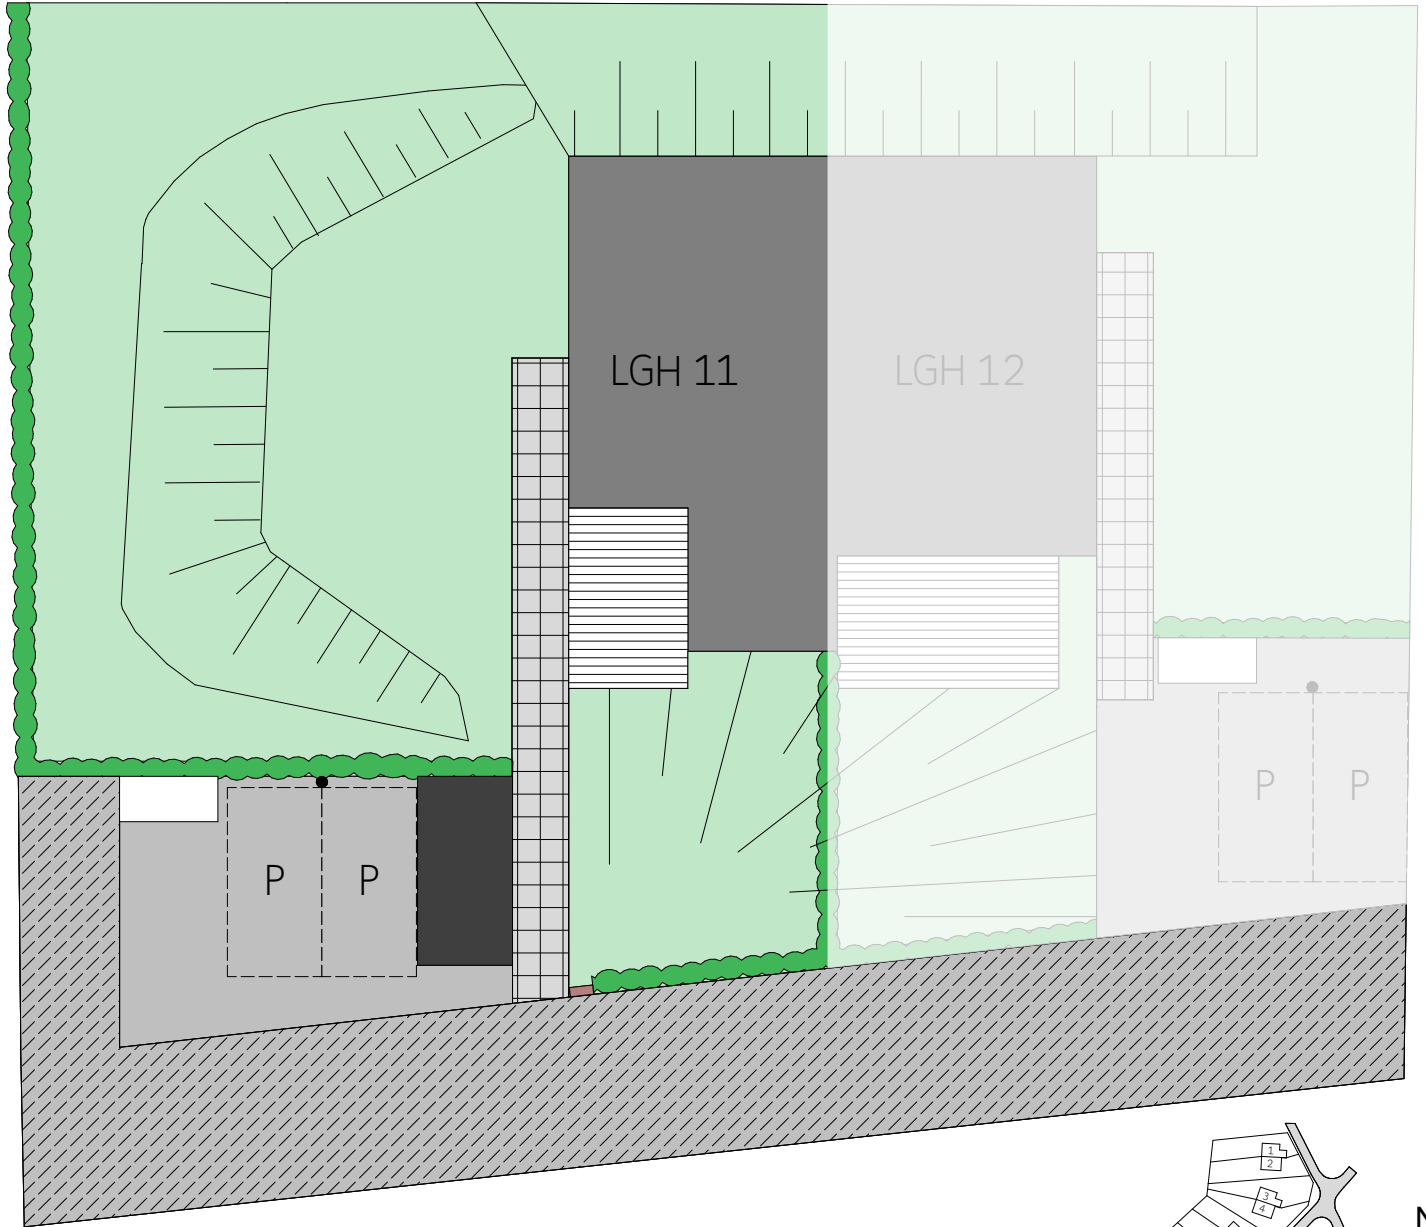

- |           |                   |                         |          |
|-----------|-------------------|-------------------------|----------|
| Gräsyta   | Huvudbyggnad      | Möjlig plats laddstolpe | Asfalt   |
| Häck      | Gemensamt förråd  | Plats för markmätarskåp | Marksten |
| Naturmark | Trärall           | Gemensam väg för BRF    |          |
| Slänt     | Plats för sopkärl |                         |          |

SKALA 1:200

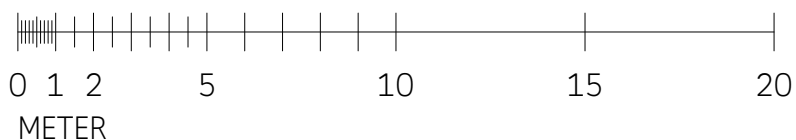

Stödmurar kan förekomma. Mindre avvikelser ( $\pm 0,5\text{m}$ ) i höjd kan förekomma. Större bevaransvärda träd, stenpartier samt nivåskillnader kan förekomma inom 2 meter från naturmark. Placering på markmätarskåp är preliminär. Reservation för att skötselytorna kan justeras