
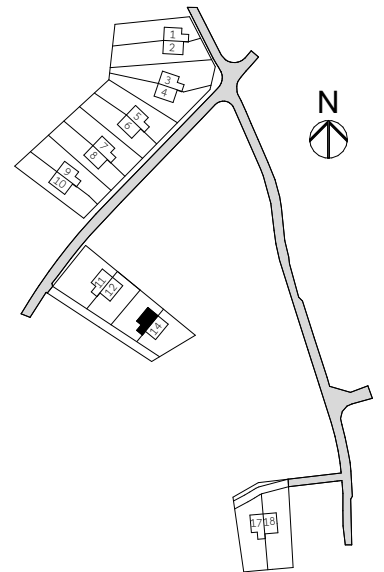
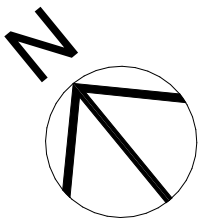


Derome


Lägenhet 13

Areal nyttjanderätt - 541 kvm

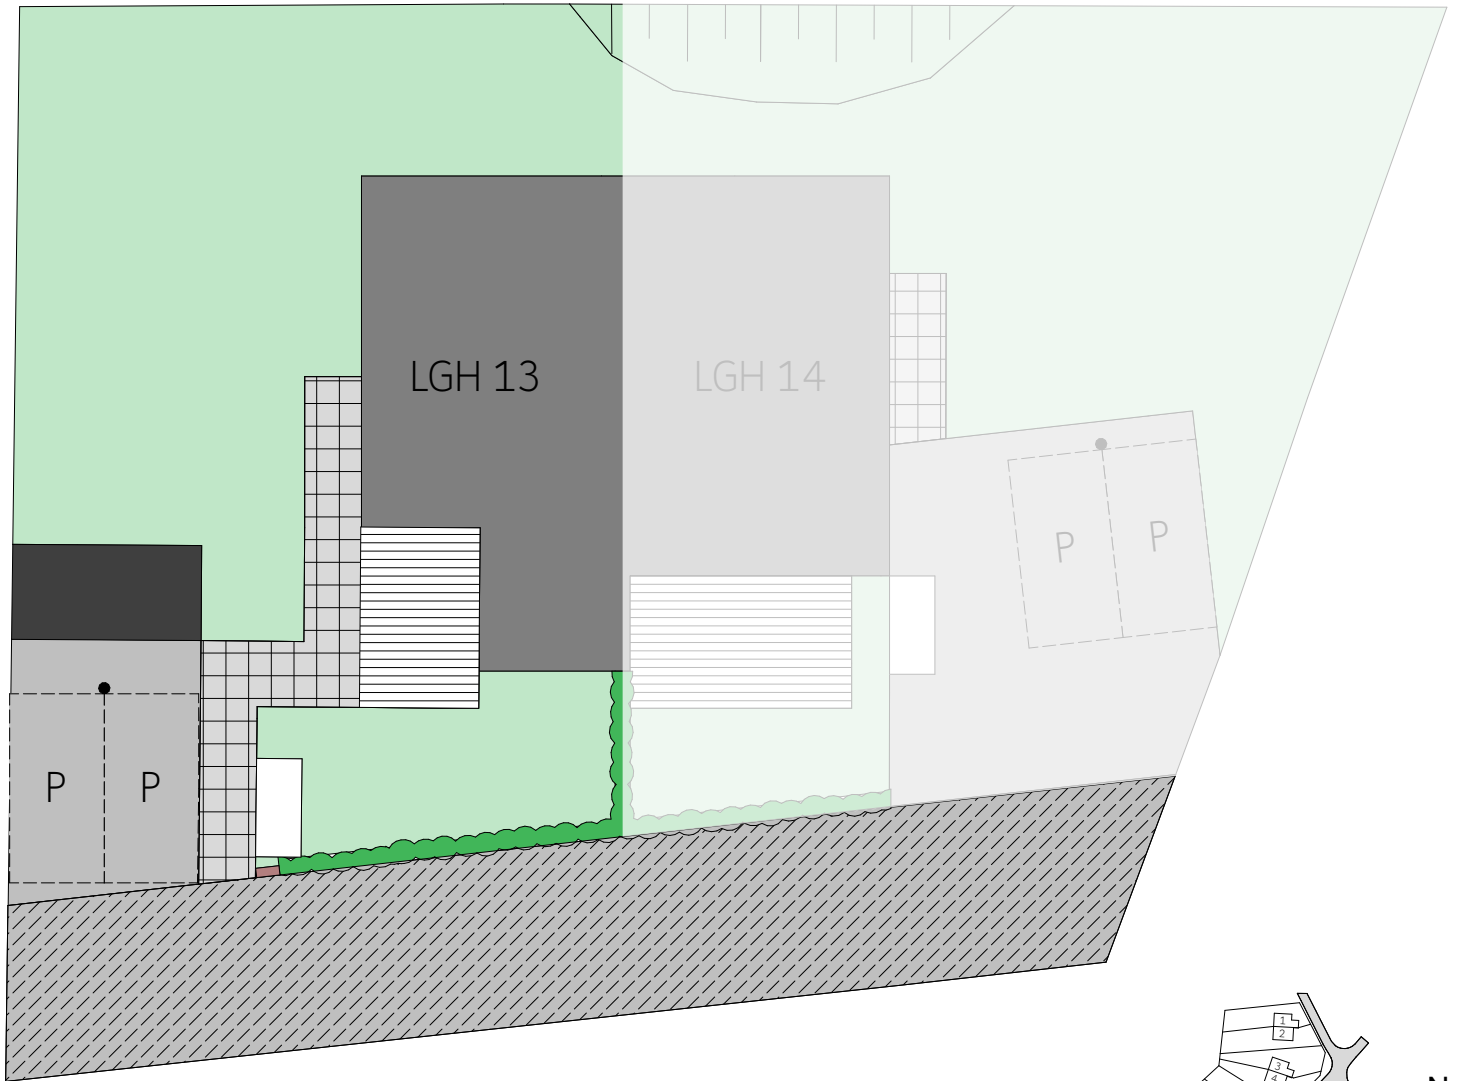

- | | | | |
|-----------|-------------------|-------------------------|----------|
| Gräsyta | Huvudbyggnad | Möjlig plats laddstolpe | Asfalt |
| Häck | Gemensamt förråd | Plats för markmätarskåp | Marksten |
| Naturmark | Trärall | Gemensam väg för BRF | |
| Slänt | Plats för sopkärl | | |

SKALA 1:200

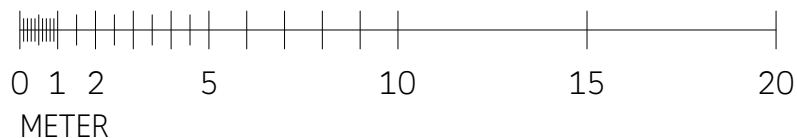

Stödmurar kan förekomma. Mindre avvikelser ($\pm 0,5\text{m}$) i höjd kan förekomma. Större bevaransvärda träd, stenpartier samt nivåskillnader kan förekomma inom 2 meter från naturmark. Placering på markmätarskåp är preliminär. Reservation för att skötselytorna kan justeras