


Derome

Lägenhet 14
Areal nyttjanderätt - 469 kvm

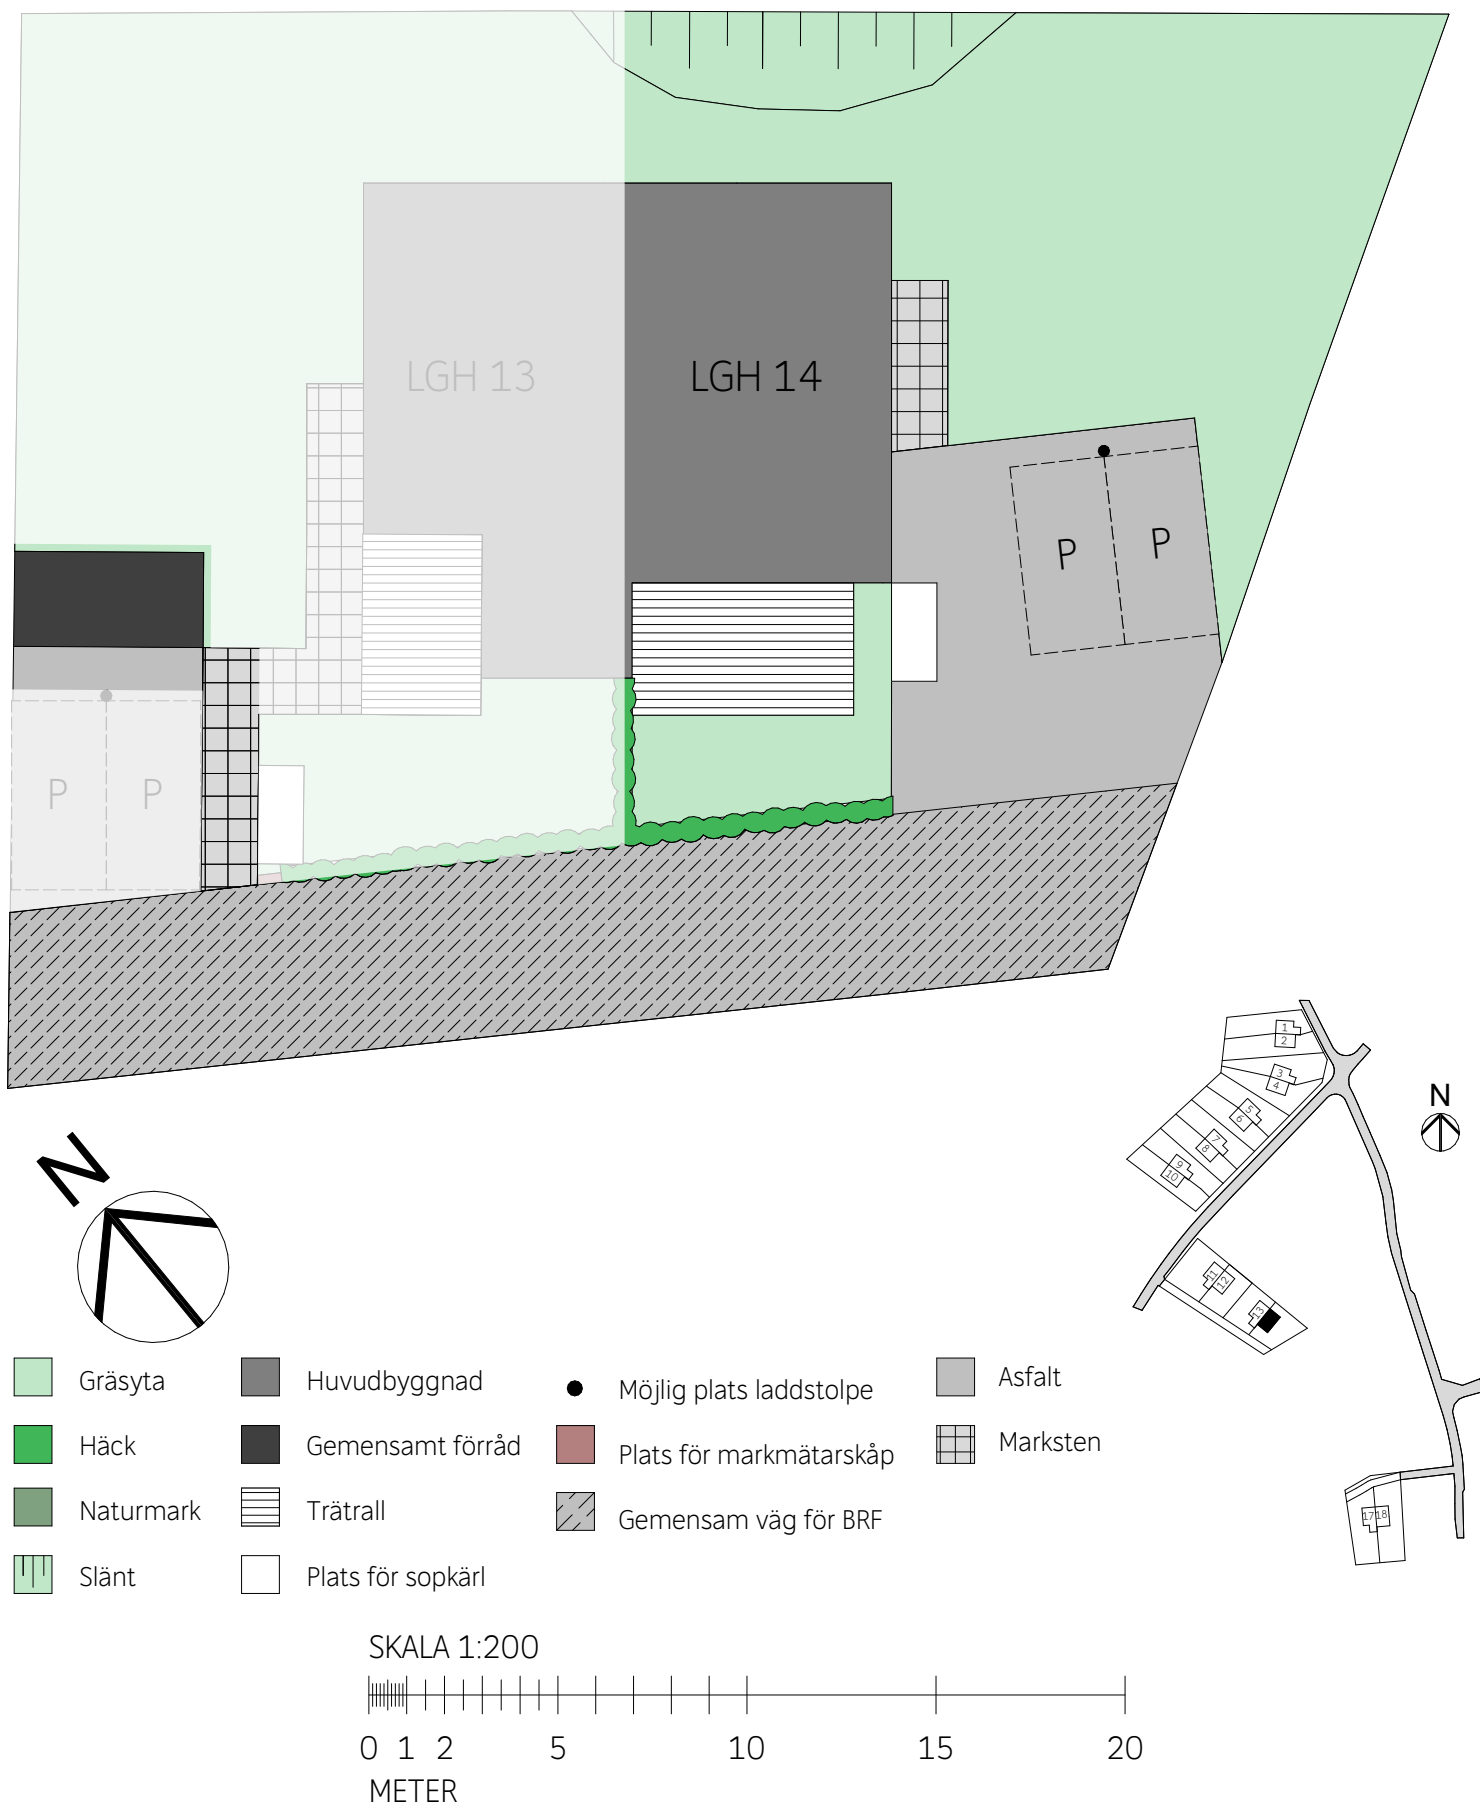

Stödmurar kan förekomma. Mindre avvikelser ($\pm 0,5\text{m}$) i höjd kan förekomma. Större bevaransvärda träd, stenpartier samt nivåskillnader kan förekomma inom 2 meter från naturmark. Placering på markmätarskåp är preliminär. Reservation för att skötselytorna kan justeras