



Derome


Lägenhet 3
Areal nyttjanderätt - 595 kvm

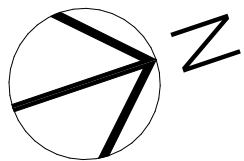

SKALA 1:200

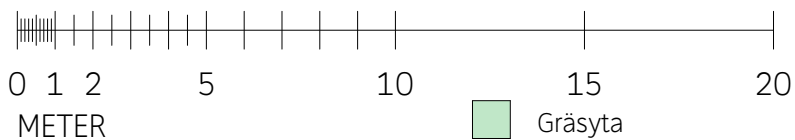

- Gräsyta
- Häck
- Naturmark
- Slänt
- Huvudbyggnad
- Gemensamt förråd
- Trätrall
- Plats för sopkärl
- Möjlig plats laddstolpe
- Plats för markmätarskåp
- Asfalt
- Marksten
- Räcke
- Stödmur

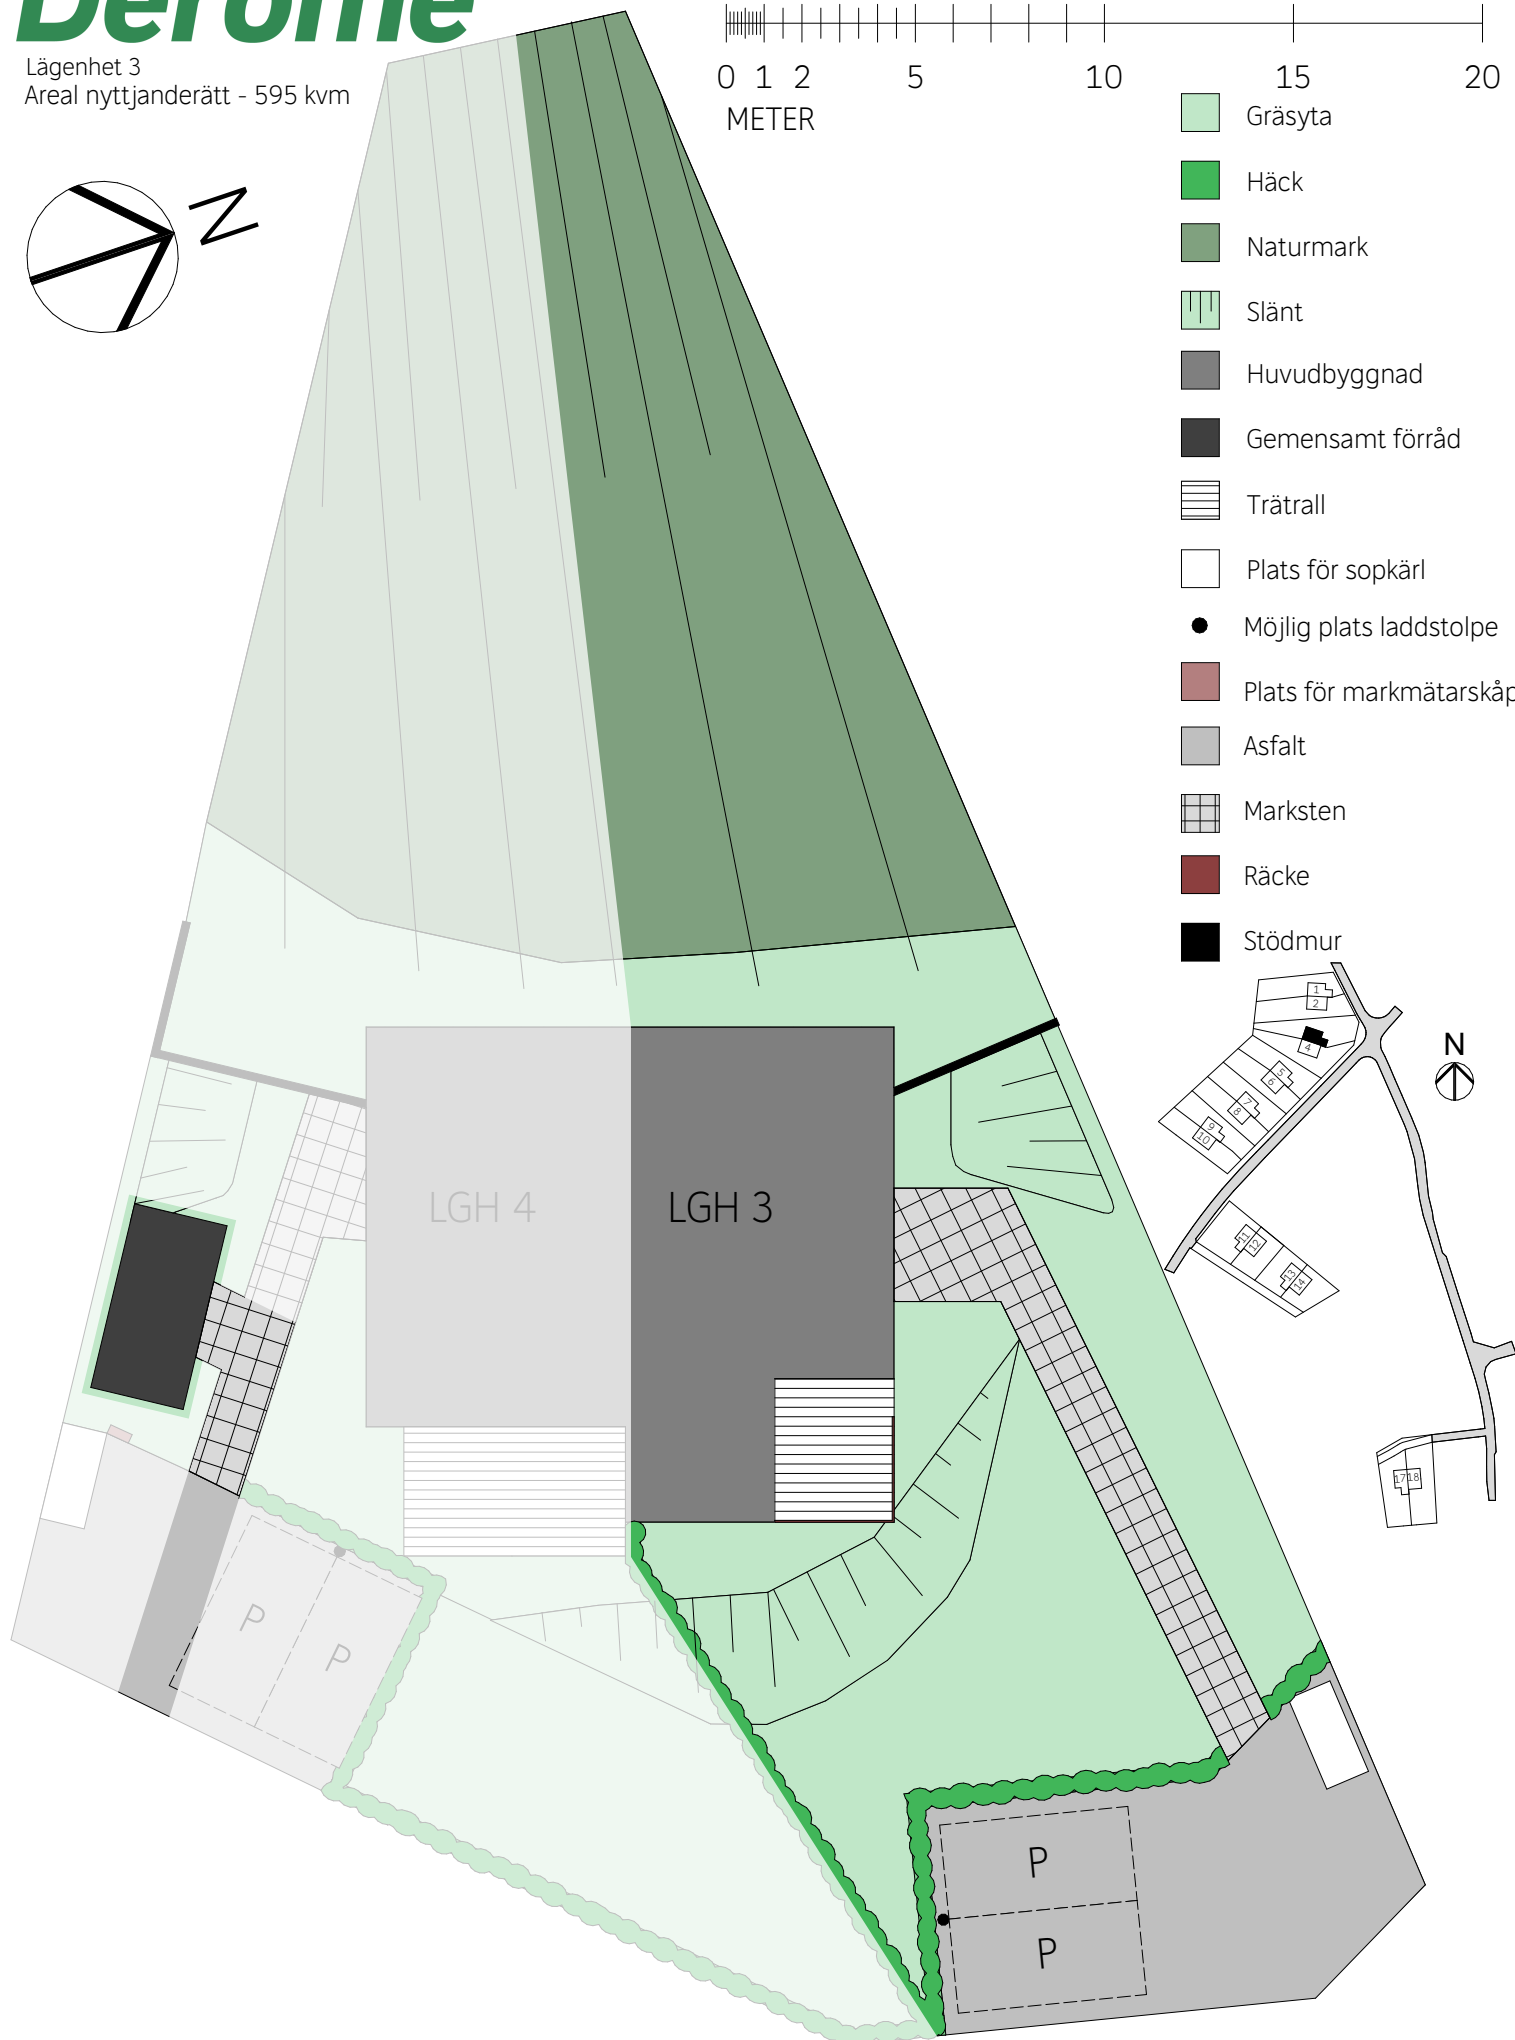

Stödmurar kan förekomma. Mindre avvikelser ($\pm 0,5\text{m}$) i höjd kan förekomma. Större bevaransvärda träd, stenpartier samt nivåskillnader kan förekomma inom 2 meter från naturmark. Placering på markmätarskåp är preliminär. Reservation för att skötselytorna kan justeras.