
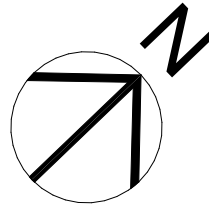




# Derome

Lägenhet 8  
Areal nyttjanderätt - 473 kvm

SKALA 1:200

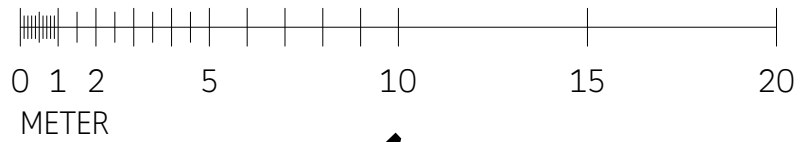

- Gräsyta
- Häck
- Naturmark
- Slänt
- Huvudbyggnad
- Gemensamt förråd
- Trätrall
- Plats för sopkär!
- Möjlig plats laddstolpe
- Plats för markmätarskåp
- Asfalt
- Marksten

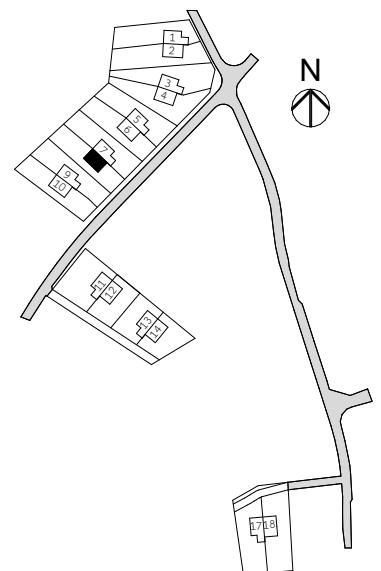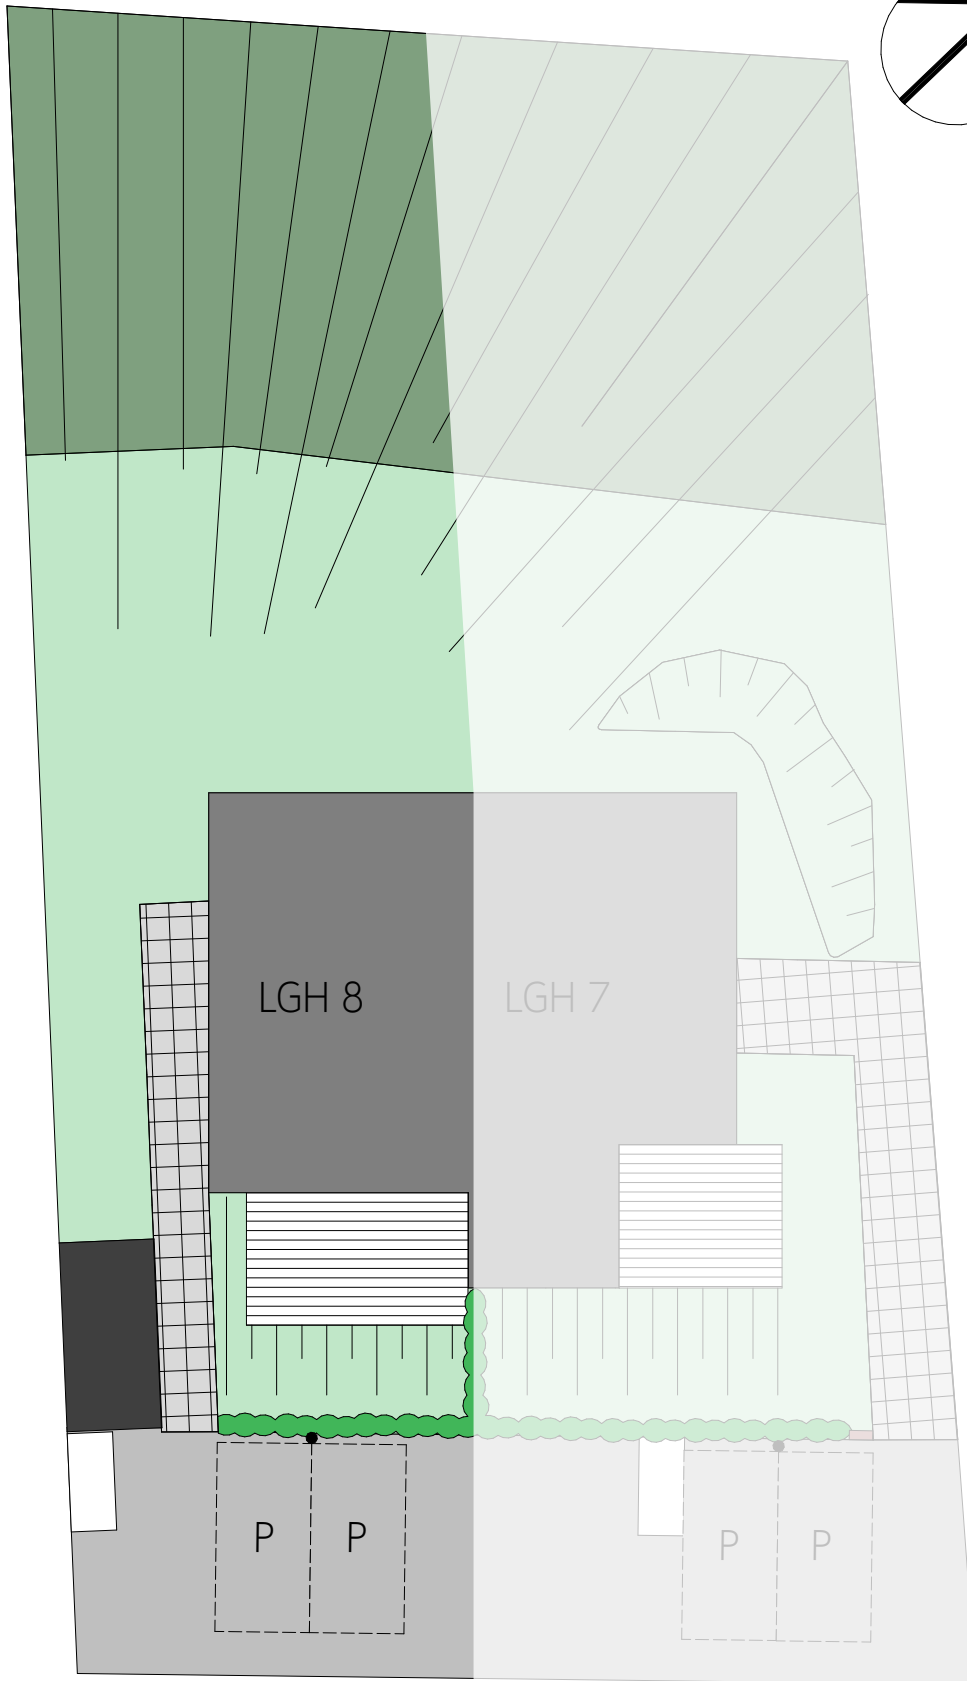

Stödmurar kan förekomma. Mindre avvikelser ( $\pm 0,5m$ ) i höjd kan förekomma. Större bevaransvärda träd, stenpartier samt nivåskillnader kan förekomma inom 2 meter från naturmark. Placering på markmätarskåp är preliminär. Reservation för att skötselytorna kan justeras