



4-5 ROK ca 106 kvm

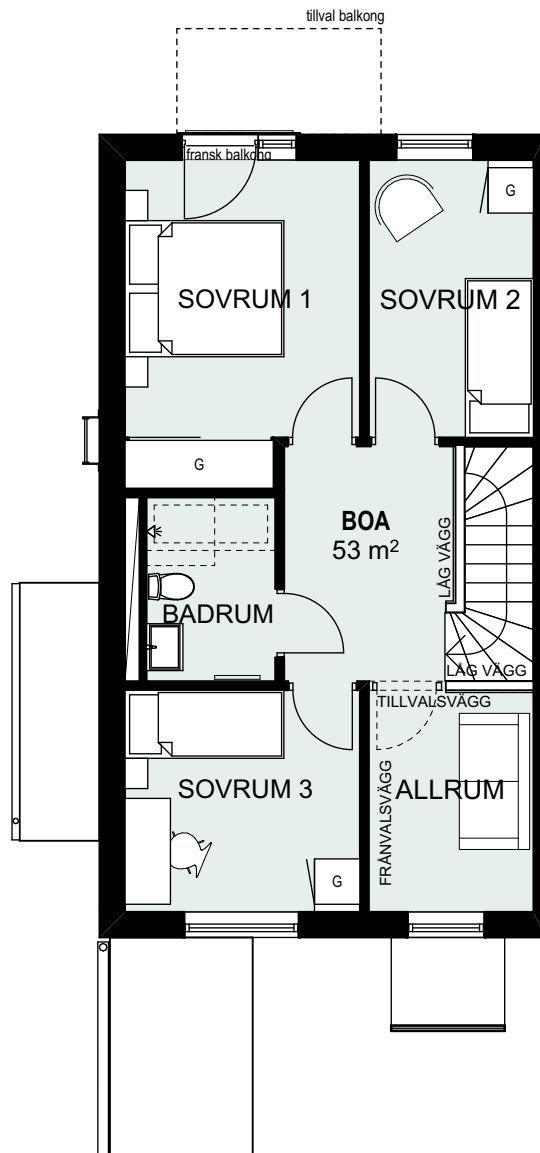

SKALA 1:100

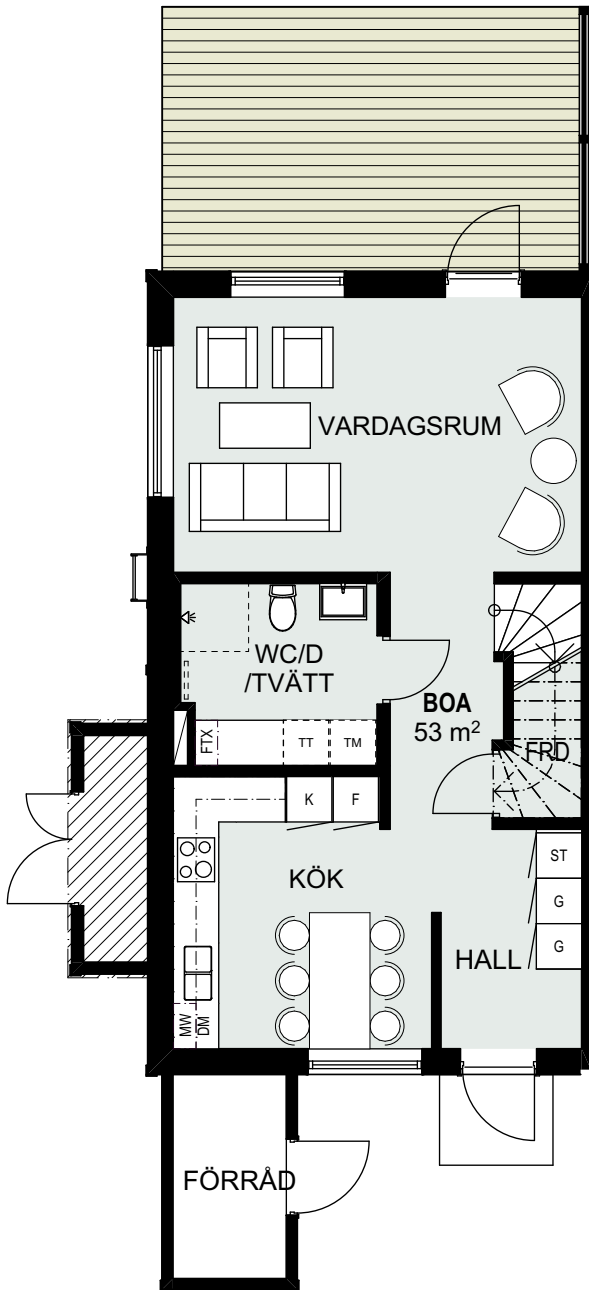


**FÖRKLARING**

RUMSHÖJD: 2,50m

- |  |                  |  |                   |
|--|------------------|--|-------------------|
|  | KYL              |  | STÅDSKÅP          |
|  | FRYS             |  | GARDEROB          |
|  | DISKMASKIN       |  | SKÅP FTX-AGGREGAT |
|  | SPISHÄLL         |  | TORKTUMLARE       |
|  | VASK             |  | TVÄTTMASKIN       |
|  | MIKRO I VÄGGSKÅP |  |                   |

----- TILLVALSVÄGG

MED RESERVATION FÖR ÄNDRINGAR OCH EV TRYCKFEL

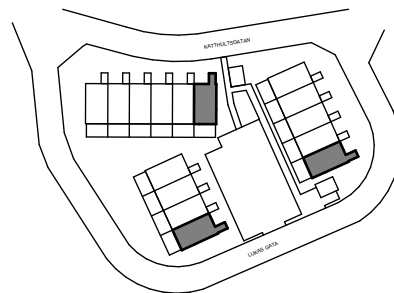

Swebostad förbehåller sig rätten till ändringar avseende val av material, utformning och area.