

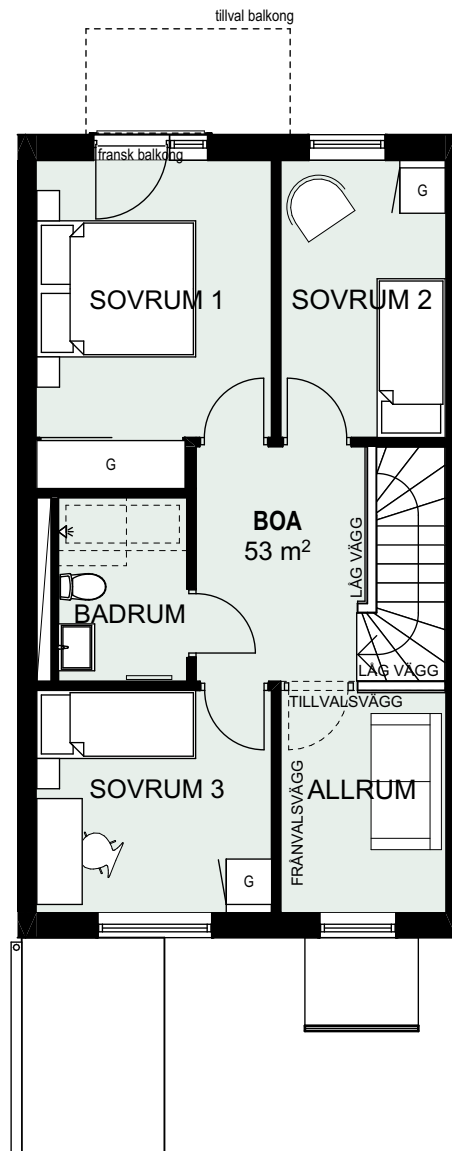


4-5 ROK ca 106 kvm

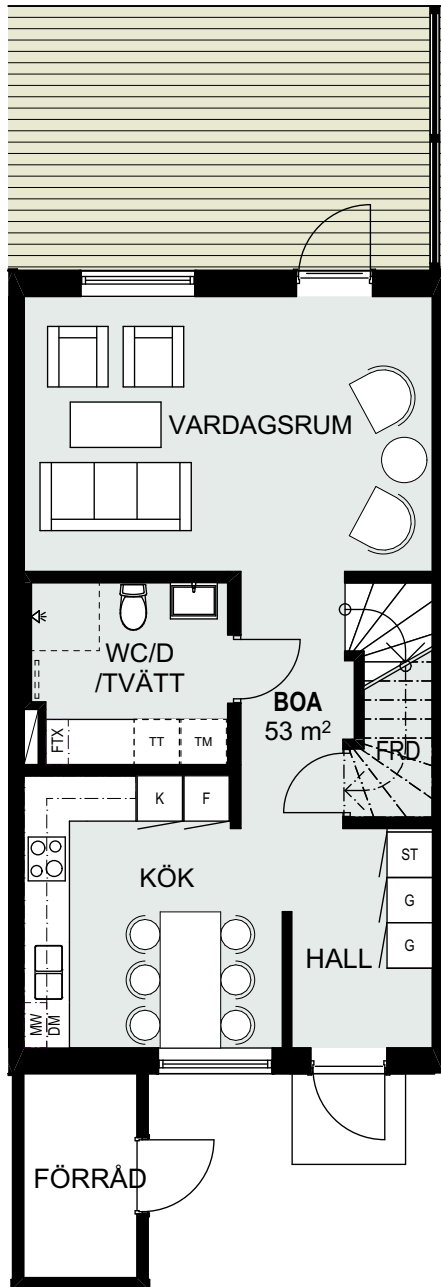

SKALA 1:100

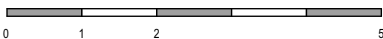


FÖRKLARING

RUMSHÖJD: 2,50m

	KYL		STÄDSKÅP
	FRYS		GARDEROB
	DISKMASKIN		SKÅP FTX-AGGREGAT
	SPISHÄLL		TORKTUMLARE
	VASK		TVÄTTMASKIN
	MIKRO I VÄGGSKÅP		

----- TILLVALSVÄGG

MED RESERVATION FÖR ÄNDRINGAR
OCH EV TRYCKFEL

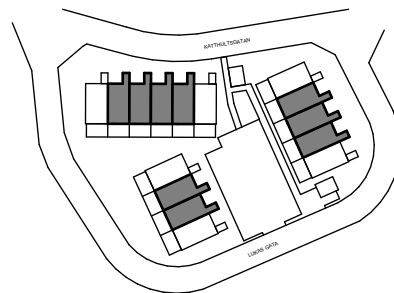

Swebostad förbehåller sig rätten till ändringar avseende val av material, utformning och area.