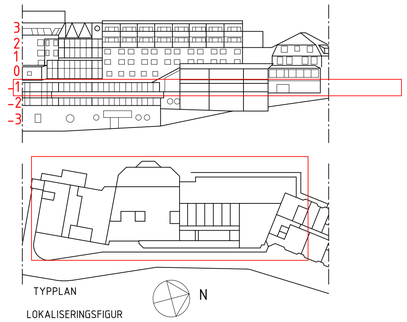

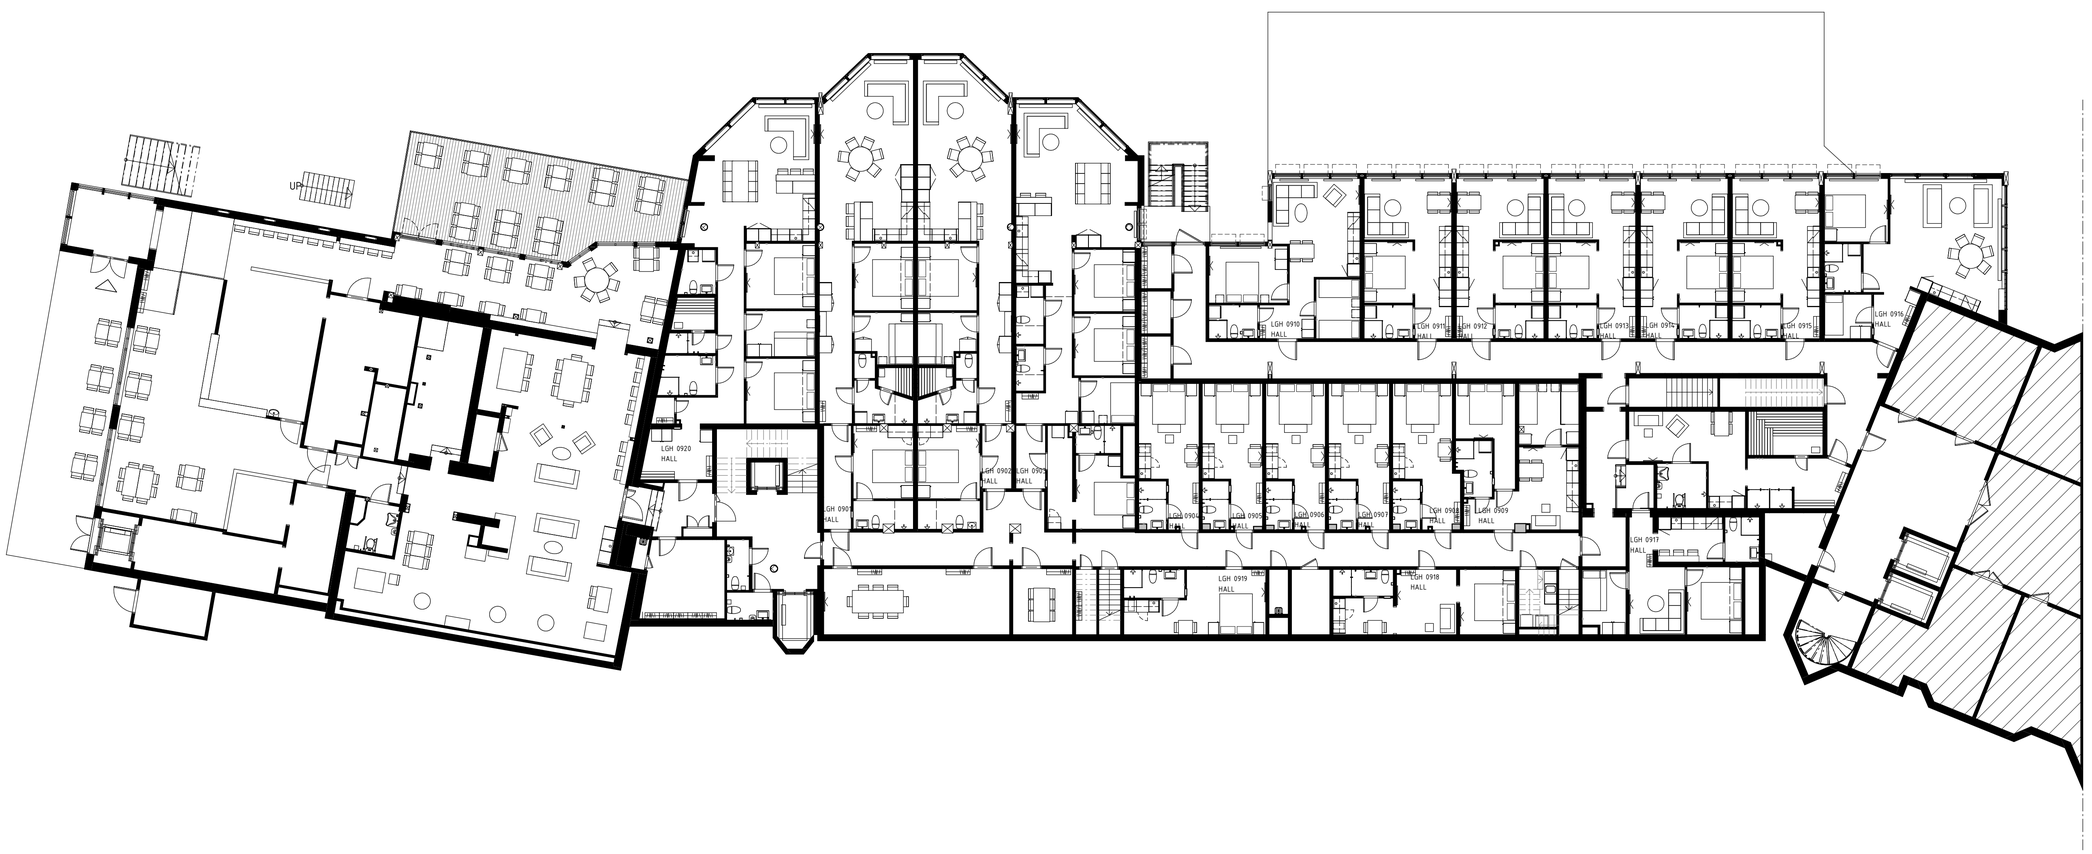

2022-11-16

BET	ÄNDRINGEN AVSER	DATUM	SIGN

SKISSER

TOTT ÅRE
TOTTEN 2:43

UPPDRAG.NR	RITAD/KONSTR. AV	HANDLÄGGARE
057	AE	SL
DATUM	ANSVARIG	

TOTT ÅRE
PLAN -1 ÖVERSIKT

SKALA	NUMMER	BET
A1 1:150 A3 1:300	A.09	

2022-11-16 15:55:31 C:\Users\aurora.engfeldt\Documents\Centralfil_TottÅre_2021_aurora.engfeldt.rvt