
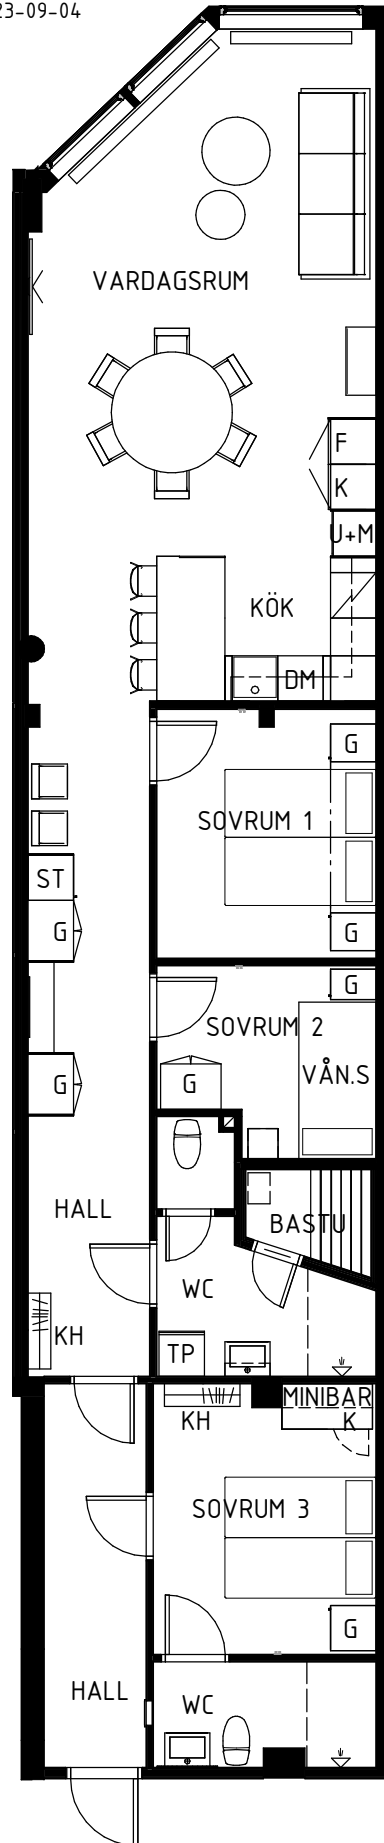
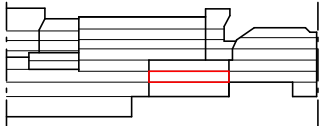


TOTT ÅRE

BOFAKTABLAD

2023-09-04

TOTTVÄGEN 111, 837 52 ÅRE

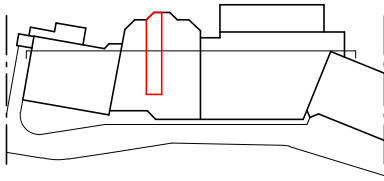

101 KVM

LÄGENHET 0901

VÅNING -1



LILJESTRAND GROUP FÖRBEHÅLLER SIG
RÄTTEN TILL ÄNDRINGAR

BOA: 24 m²

BIA: 77 m²

BÄDDAR 6ST

LILJESTRAND
GROUP

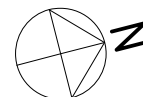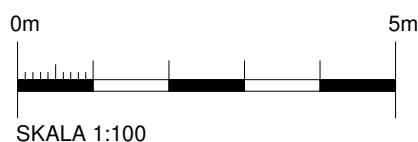

- G GARDEROB
- ST STÄDSKÅP
- TS TORKSKÅP
- K KYL
- F FRYS
- DM DISKMASKIN
- U+M UGN OCH MIKRO
- KH KAPPHYLLA
- TP TVÄTTPELARE