



# SEKTION


CM06 ca: 120 kvm

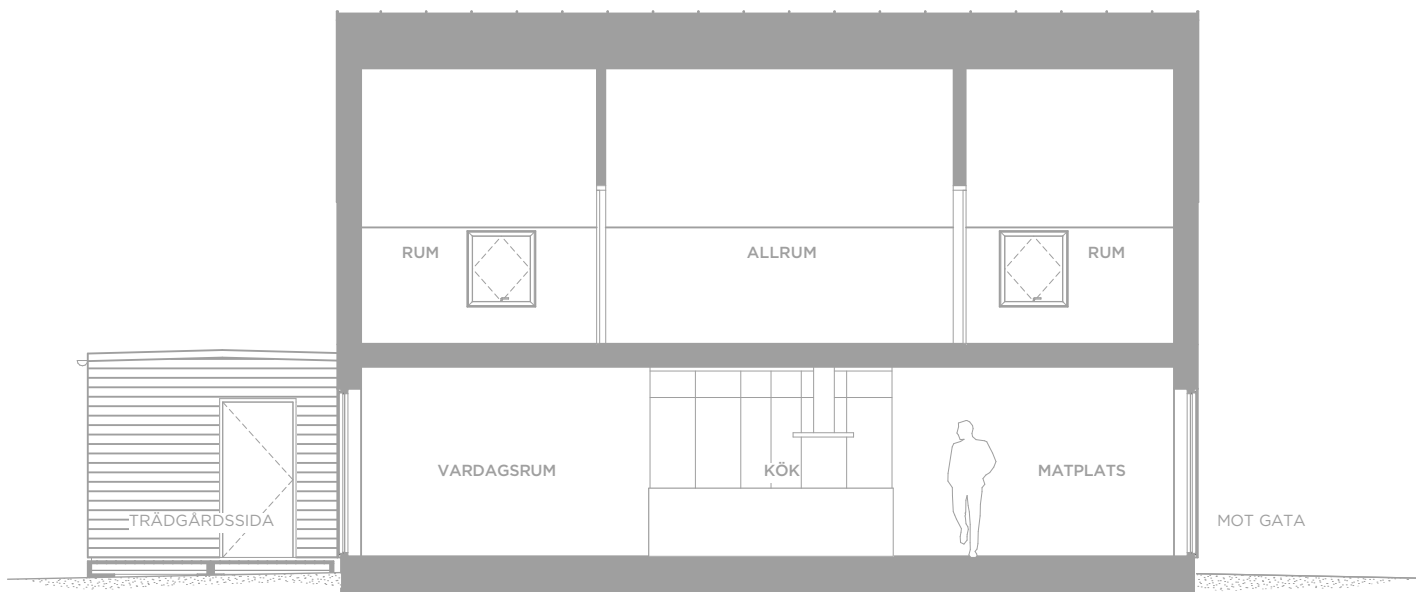


SEKTION CM06

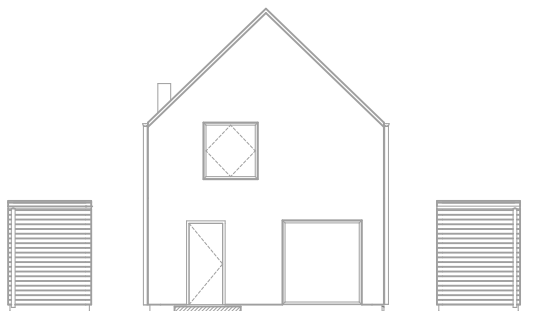


FASAD MOT GATA

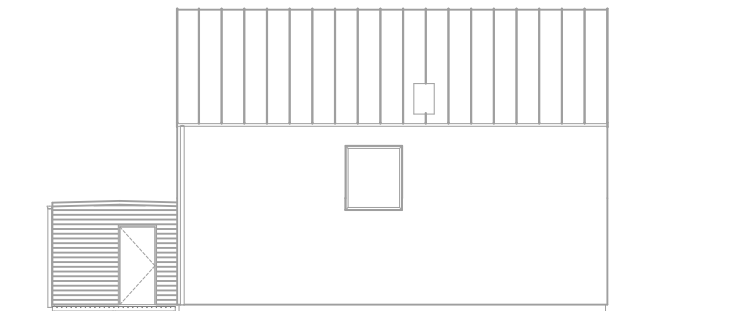

VÄNSTER GAVEL

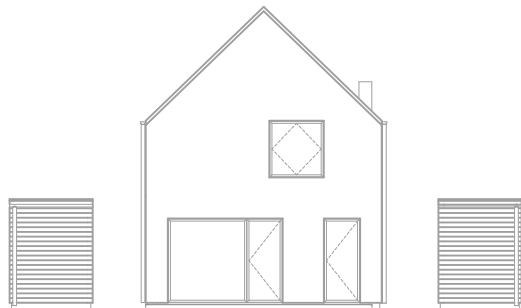

FASAD TRÄDGÄRDSSIDA

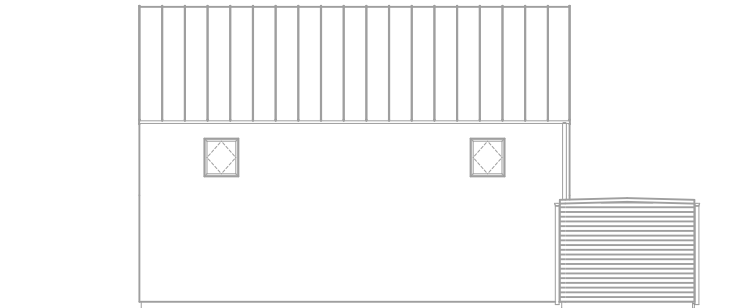

HÖGER GAVEL

Rumshöjd är ca 2 500 mm nedre plan. Övre plan sluttande tak.  
Fasader är ej i skala, skallinjalen gäller sektion. Kök i sektion är endast illustrativt.

Reservation för eventuella ändringar och tryckfel förbehålls.