


N^o7

Dagliljan

SKALA 1:50
0 1 2 3 4 5
METER

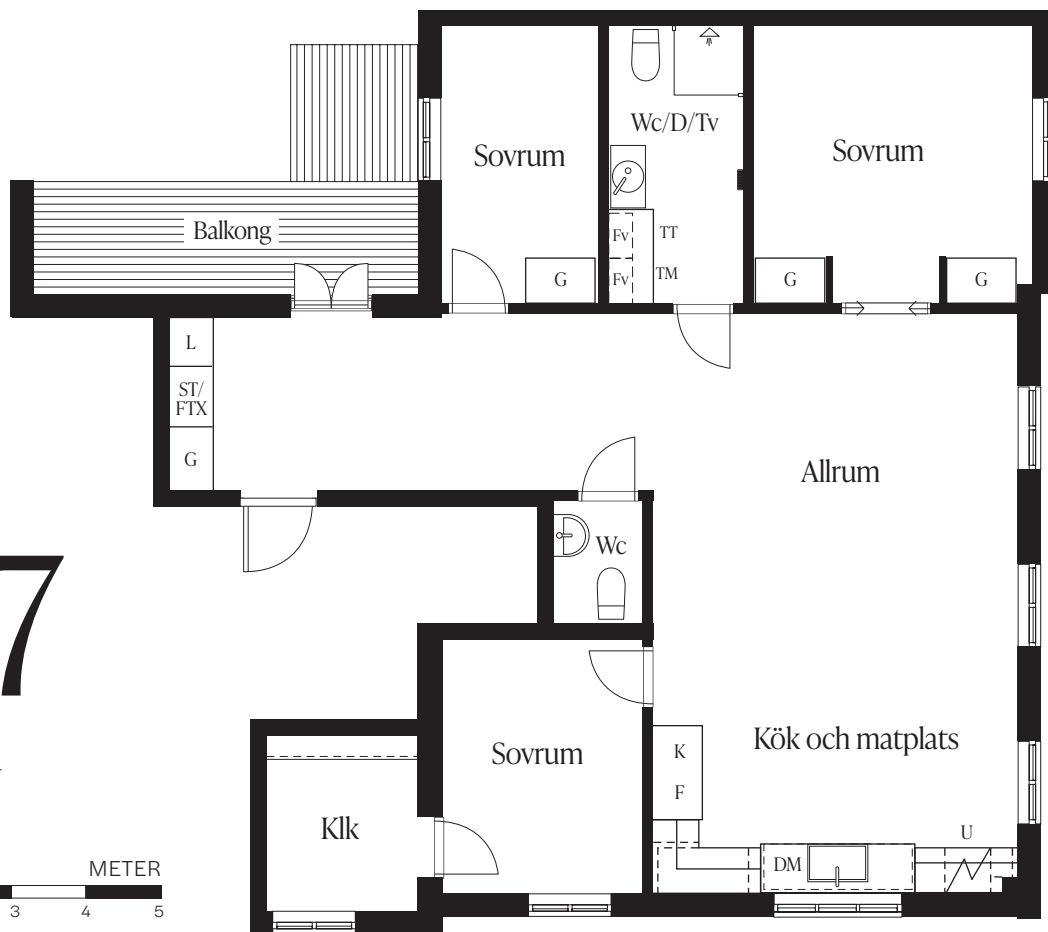

Dagliljan är den största bostaden i Tygvävaren 3 med tre sovrum, badrum och gäst-wc. Med trappa eller hiss i byggnadens trapphus nås bostadens entré. Från en rymlig möblerbar hall med gott om plats för förvaring och ytterkläder når man bostadens skyddade och väl tilltagna balkong. De glasade dörrarna ger rymd till entrén som mynnar ut i en sällskapsyta med kök och allrum i öppen planlösning. Sällskapsytan har stora ljusinsläpp åt sydost och sol från morgon till eftermiddag. Bostaden inspireras i sin utformning av tidsepoken jugend genom böljande vågformade snickerier, takrosetter med växtornament och vackra trägolv, men också massiva handmålade

spgeldörrar med tidstypiska beslag. Bostaden ges karaktär av det vackra köket från Kvänum med arbetsytor i natursten och dekorativa platsbyggda väggskåp ger gott om förvaring. I fil med den öppna planlösningen, genom tidstypiska massiva skjutdörrar, når man bostadens större sovrum med inbyggd förvaring och med utsikt över Lillån. Dagliljan rymmer ytterligare två sovrum varav ett har en väl tilltagen klädkammare med fönster mot södersolen. Kanske kan detta utrymme användas för en ostörd arbetsplats, en ateljé eller ett extra sovrum när det skulle behövas. Fantasin och Era behov sätter gränserna!

Hus: II
Plan: II
Utevistelse: Balkong
Rum: 4,5 rok
Area: 97,8 kvm

Vi reserverar oss för ev justeringar i planlösningar.

L	LINNESKÅP
G	GARDEROB
DM	DISKMASKIN
K	KYLSKÅP
F	FRYSSKÅP
TM	TVÄTTMASKIN
TT	TORKTUMLARE

ST	STÄDSKÅP
Fv	FÖRVARING

PLAN 2

