


Nº4

Klematisen

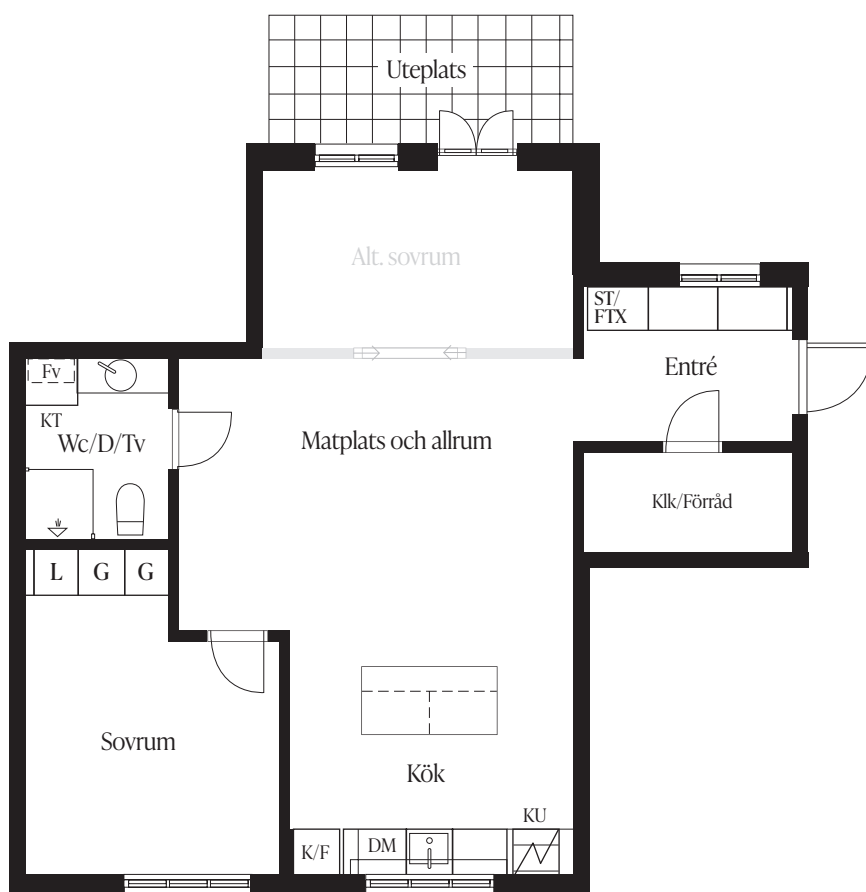

SKALA 1:50

METER

0 1 2 3 4 5

Klematisens ljusa entré med fönster åt gården nås via trapphuset.

Bostaden inspireras av tidsepoken nyklassicism genom böljande snickerier, vackra takrosetter och spontade brädgolv, men också massiva handmålade spegeldörrar med tidstypiska beslag. I entrén finns, förutom förvaring och möjlighet att hänga av sig ytterkläder, även ingången till bostadens kombinerade klädkammare och förråd. Genom en snickeriomfattad öppning nås kök, matplats och allrum i en öppen planlösning. Den ljusa köksdelen,

med fönster mot söder, delas av genom en väl tilltagen köksö. Köksön ger utbredda arbetsytor men bidrar också till socialt umgänge under matlagningen eller som bostadens matplats, om man så önskar. Från allrummet leder glasade pardörrar ut mot bostadens stenlagda uteplats omgiven av den gröna innergården och utsikt mot Nattsénska huset. Sovrummet har plats för gott om förvaring och det rymliga badrummet erbjuder alla bekvämligheter.

Hus: I

Plan: I

Utevistelse: Uteplats

Rum: 2 rok (alt. 3 rok)

Area: 70,4 kvm

Vi reserverar oss för ev justeringar i planlösningar.

ST	STÄDSKÅP
Fv	FÖRVARING
L	LINNESKÅP
G	GARDEROB
DM	DISKMASKIN
K	KYLSKÅP
F	FRYSSKÅP
TM	TVÄTTMASKIN
TT	TORKTUMLARE

