



**Fasad mot Öster**  
SKALA 1 : 200

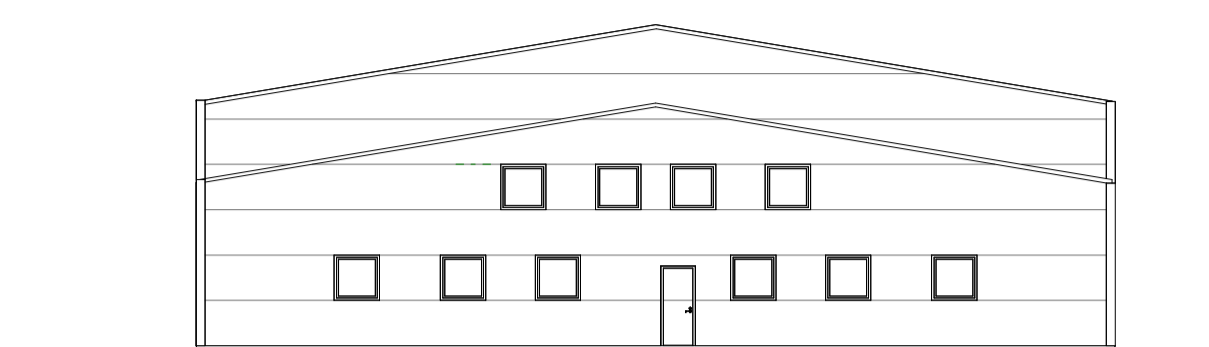


**Fasad mot Väster**  
SKALA 1 : 200




**Fasad mot Söder**  
SKALA 1 : 200

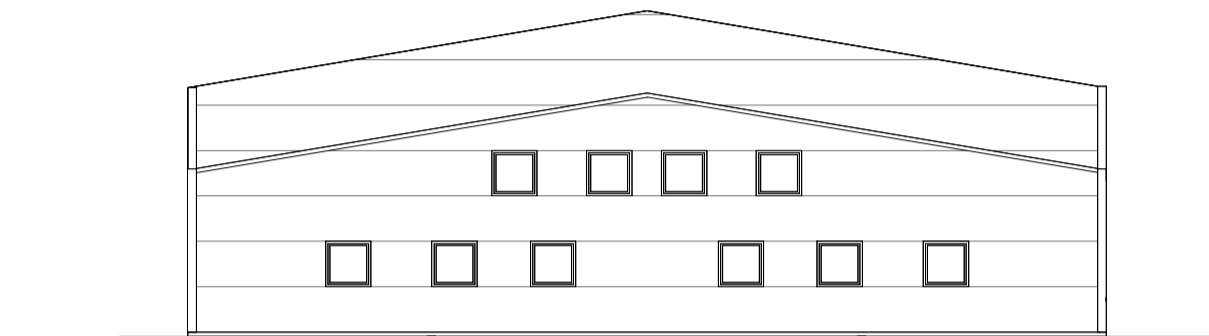


**Fasad mot Norr**  
SKALA 1 : 200

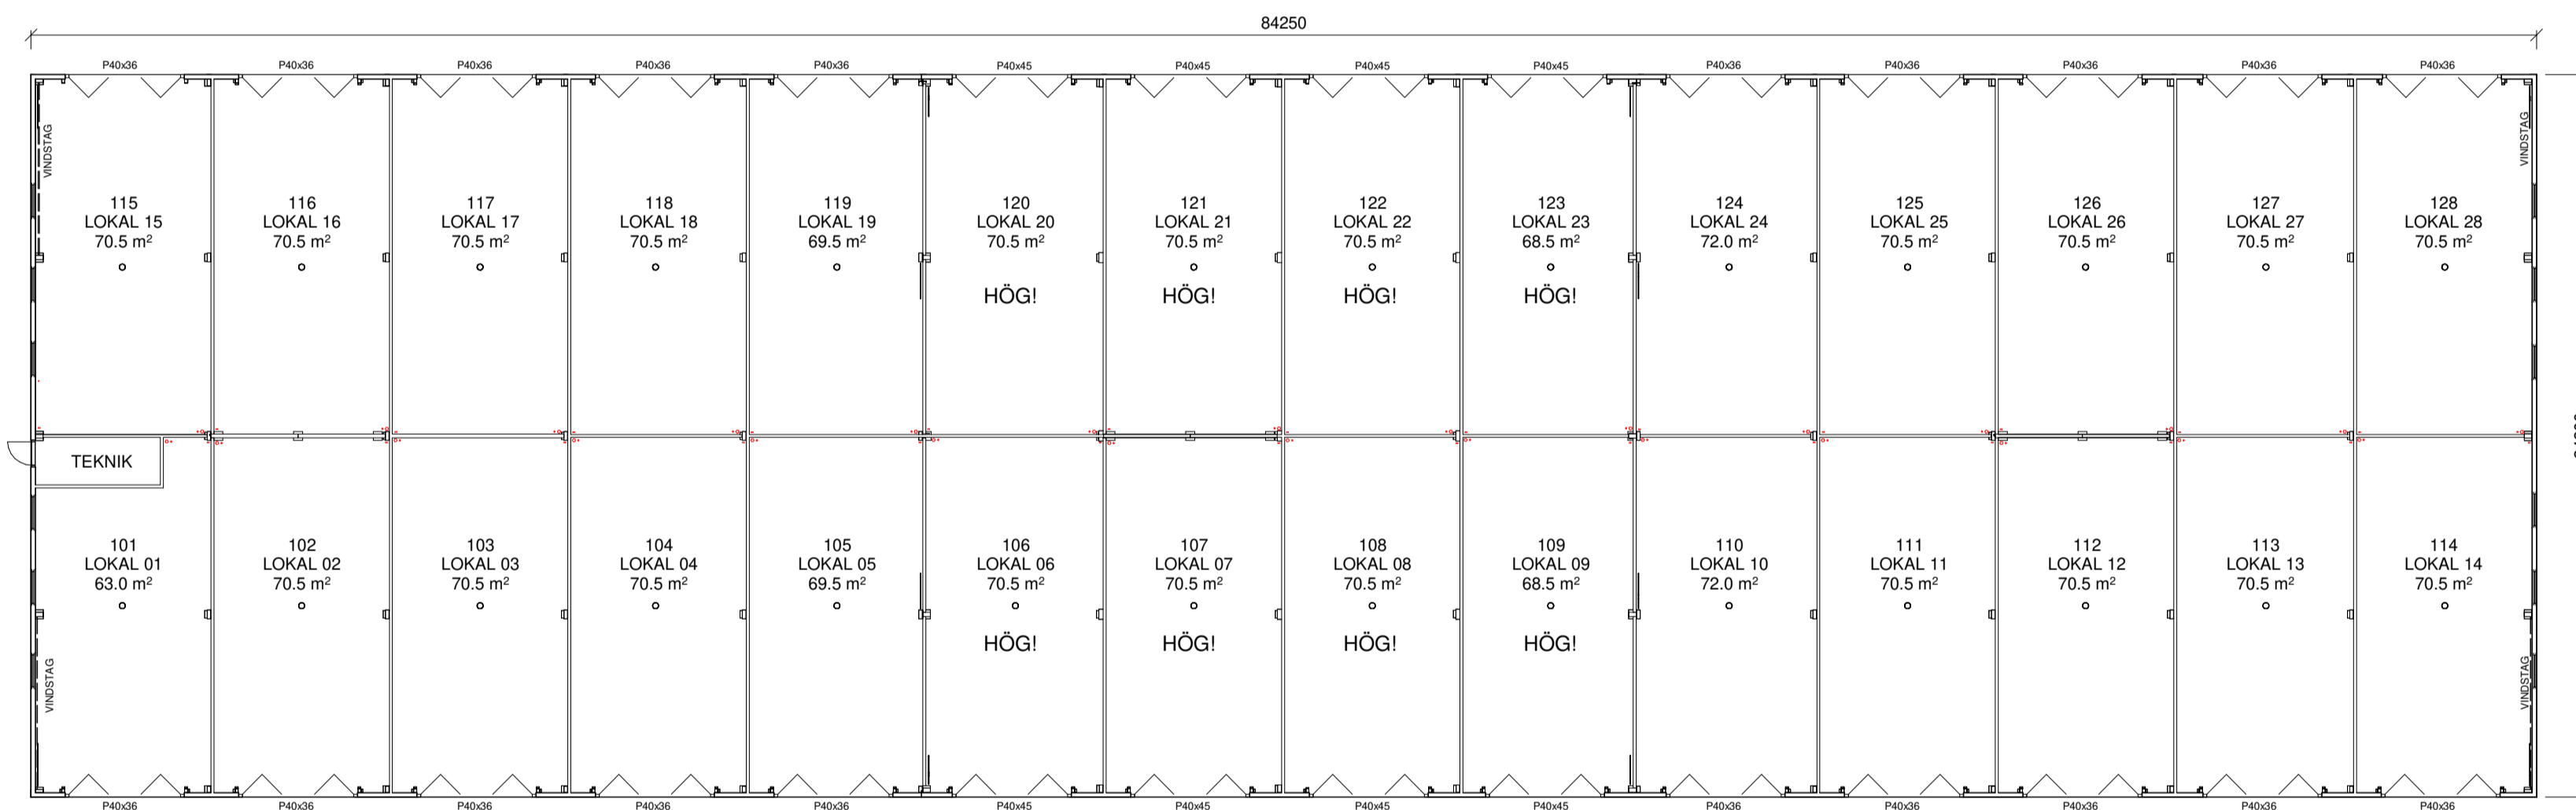


**Plan 1**  
SKALA 1 : 200

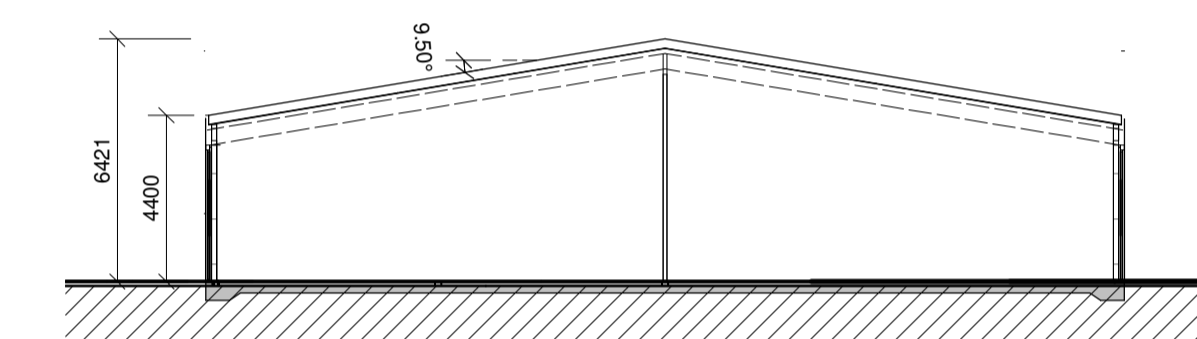

**Sektion Låg Lokal**  
SKALA 1 : 200

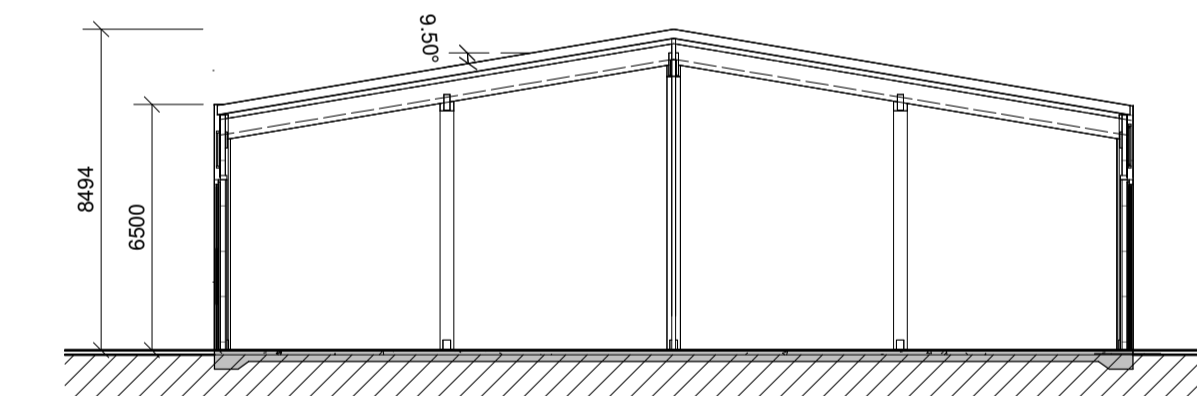

**Sektion Hög Lokal**  
SKALA 1 : 200

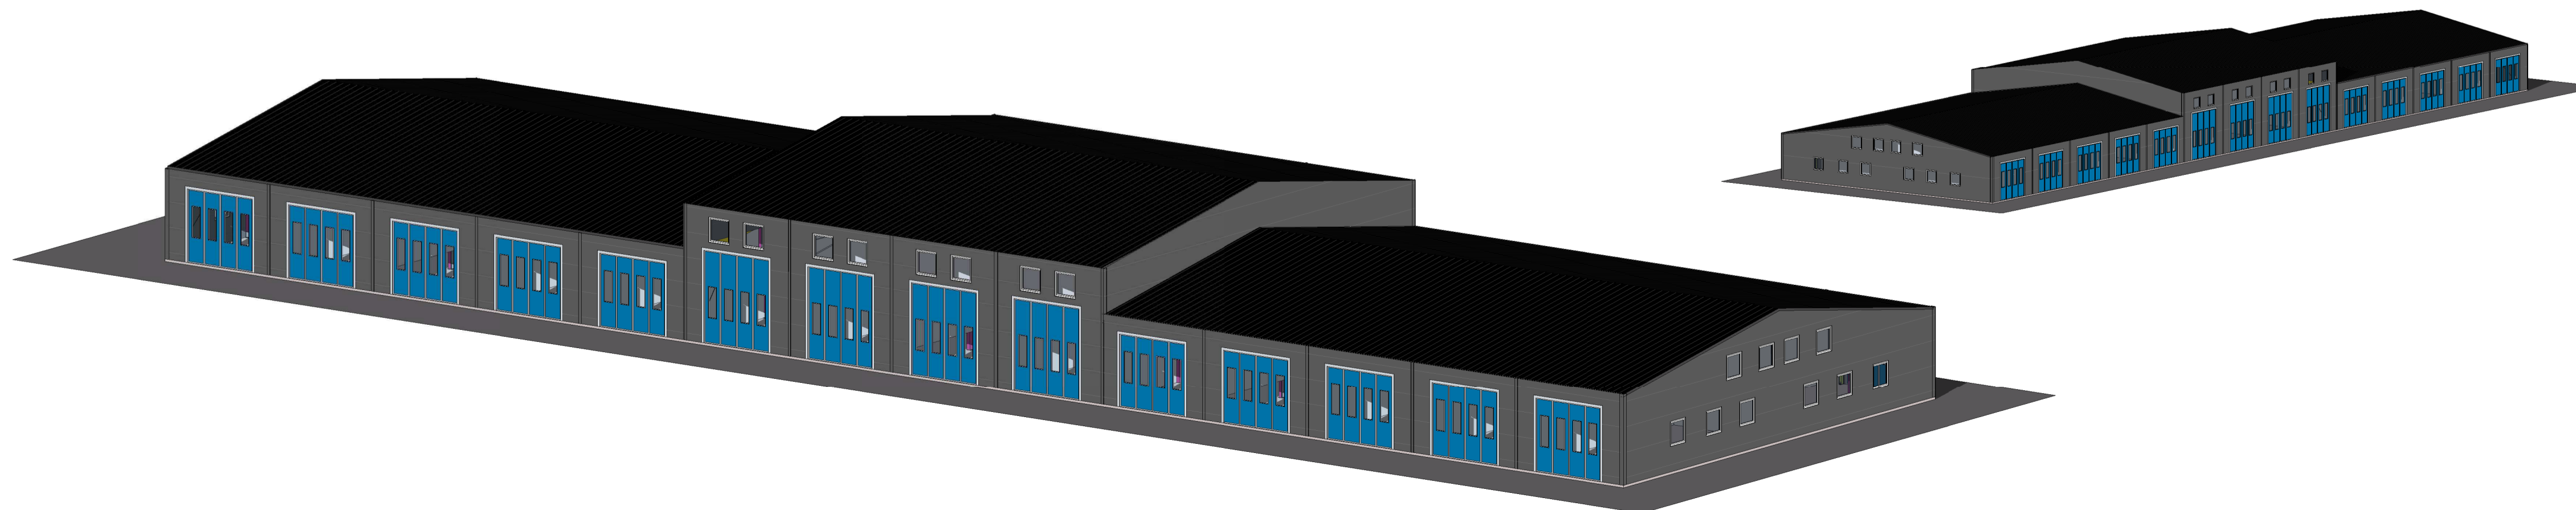

BET	ÄNDRINGEN AVSER	DATUM	SIGN
<b>PRELIMINÄRHANDLING</b>			
Smart Yta Tranås Haganloft 6			
<b>smart yta</b>			
UPPDRAG NR 1021017	RITAD/KONSTR AV E.Harnesk	UPPDRAGSLEDARE D.Håkansson	
DATUM 2023-02-22	ANSVARIG A.Edvardsson		
Nybyggnad Industriradhus Plan, Fasad, Sektion			
SKALA A1 1:200 A3 1:400	NUMMER A40.1-1100	BET	