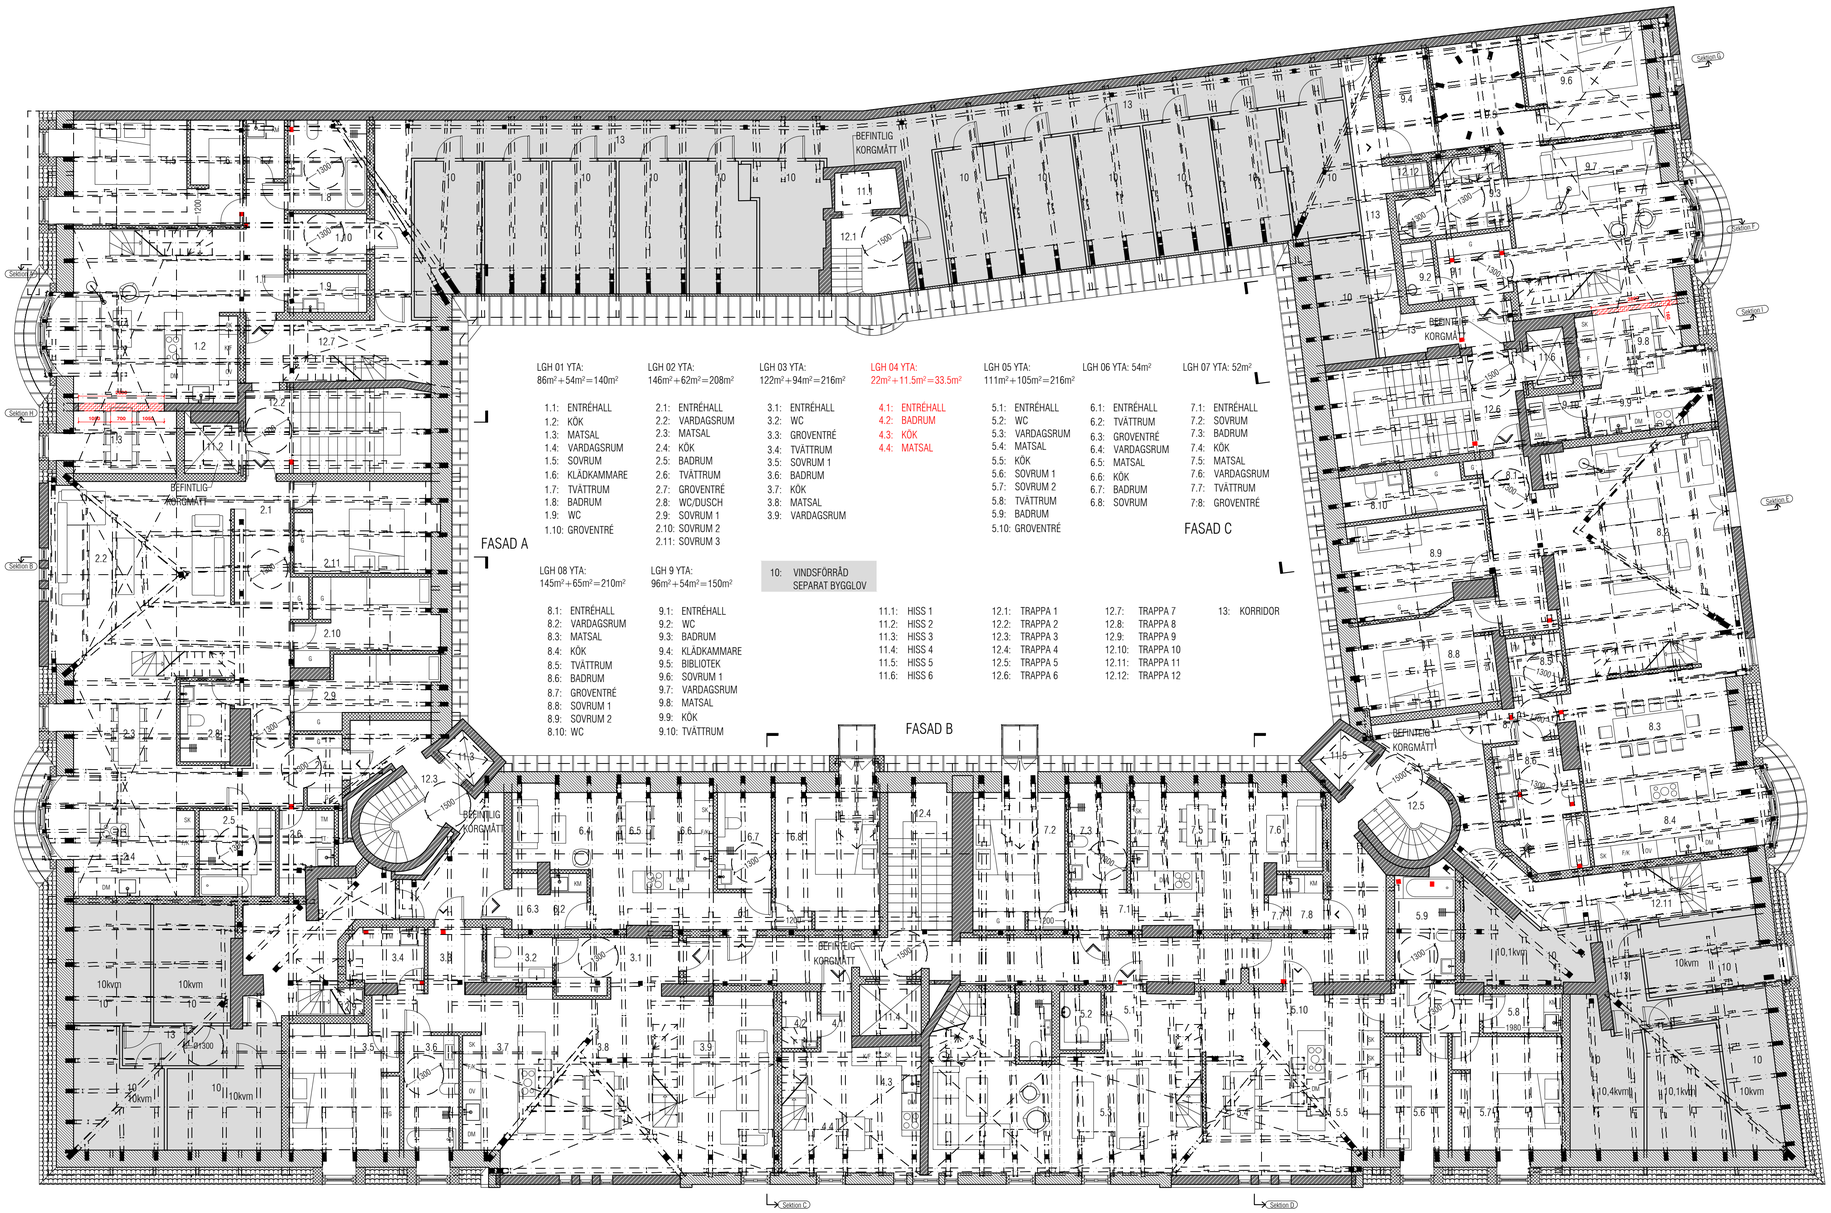


LGH 01 YTA: 86m²+54m²=140m²

1.1: ENTRÉHALL
1.2: KÖK
1.3: MATSAL
1.4: VARDAGSRUM
1.5: SOVRUM
1.6: KLÄDKAMMARE
1.7: TVÄTTRUM
1.8: BADRUM
1.9: WC
1.10: GROVENTRÉ

LGH 02 YTA: 146m²+62m²=208m²

2.1: ENTRÉHALL
2.2: VARDAGSRUM
2.3: MATSAL
2.4: KÖK
2.5: BADRUM
2.6: TVÄTTRUM
2.7: GROVENTRÉ
2.8: WC/DUSCH
2.9: SOVRUM 1
2.10: SOVRUM 2
2.11: SOVRUM 3

LGH 03 YTA: 122m²+94m²=216m²

3.1: ENTRÉHALL
3.2: WC
3.3: GROVENTRÉ
3.4: TVÄTTRUM
3.5: SOVRUM 1
3.6: BADRUM
3.7: KÖK
3.8: MATSAL
3.9: VARDAGSRUM

LGH 04 YTA: 22m²+11.5m²=33.5m²

4.1: ENTRÉHALL
4.2: BADRUM
4.3: KÖK
4.4: MATSAL

LGH 05 YTA: 111m²+105m²=216m²

5.1: ENTRÉHALL
5.2: WC
5.3: VARDAGSRUM
5.4: MATSAL
5.5: KÖK
5.6: SOVRUM 1
5.7: SOVRUM 2
5.8: TVÄTTRUM
5.9: BADRUM
5.10: GROVENTRÉ

LGH 06 YTA: 54m²

6.1: ENTRÉHALL
6.2: TVÄTTRUM
6.3: GROVENTRÉ
6.4: VARDAGSRUM
6.5: MATSAL
6.6: KÖK
6.7: BADRUM
6.8: SOVRUM

LGH 07 YTA: 52m²

7.1: ENTRÉHALL
7.2: SOVRUM
7.3: BADRUM
7.4: KÖK
7.5: MATSAL
7.6: VARDAGSRUM
7.7: TVÄTTRUM
7.8: GROVENTRÉ

LGH 08 YTA: 145m²+65m²=210m²

8.1: ENTRÉHALL
8.2: VARDAGSRUM
8.3: MATSAL
8.4: KÖK
8.5: TVÄTTRUM
8.6: BADRUM
8.7: GROVENTRÉ
8.8: SOVRUM 1
8.9: SOVRUM 2
8.10: WC

LGH 9 YTA: 96m²+54m²=150m²

9.1: ENTRÉHALL
9.2: WC
9.3: BADRUM
9.4: KLÄDKAMMARE
9.5: BIBLIOTEK
9.6: SOVRUM 1
9.7: VARDAGSRUM
9.8: MATSAL
9.9: KÖK
9.10: TVÄTTRUM

10: VINDSFÖRRÅD SEPARAT BYGGLOV

11.1: HISS 1
11.2: HISS 2
11.3: HISS 3
11.4: HISS 4
11.5: HISS 5
11.6: HISS 6

12.1: TRAPPA 1
12.2: TRAPPA 2
12.3: TRAPPA 3
12.4: TRAPPA 4
12.5: TRAPPA 5
12.6: TRAPPA 6
12.7: TRAPPA 7
12.8: TRAPPA 8
12.9: TRAPPA 9
12.10: TRAPPA 10
12.11: TRAPPA 11
12.12: TRAPPA 12

13: KORRIDOR

VINDSPLAN 01

SKALA 1:100

0 1M 2M 5M 10M

N

HÄNVISNINGAR

ALLMÄNNA FÖRESKRIFTER

MÅTT REDOVISAS I MILLIMETER (mm)
NIVÅER REDOVISAS I METER (m)

ALLA MÅTT KONTROLLERAS PÅ PLATS

BETECKNINGAR

F/K	FRYS/KYL
ÖV	UGN
DM	DISKMASKIN
TT	TORKTUMLARE
TM	TVÄTTMASKIN
G	GARDEROB
SK	HÖGSKÅP
KM	KOMBIMASKIN

TAK
BEFINTLIG VÄGG/SKORSTEN
NY VÄGG
FALSAD PLÅT
TAKTEGEL
BEFINTLIGA VINDSFÖRRÅD

E	-	ALLMÄN	TAH	230704
D	-	FÖRRÅD	JSZ	221003
C	-	LGH 04	GG	211021
B	-	SE PM 02	GG	211001
A	-	SE PM 01	GG	210628
BET	ANT	ÄNDRINGEN AVSER	SIGN	DATUM

ABELARDO GONZALEZ ARKITEKTBYRÅ AB
BOX 4213, 203 13 MALMÖ, TEL 040-23 25 08, FAX 040-30 55 77
E-MAIL: info@abelardogonzalez.se

LORENS BAGER 3, MALMÖ
INREDNING AV VIND TILL LOFTLÄGENHETER

RITAD AV,KONSTRUERAD AV: GG
KONTROLLERAD AV:
VINDSPLAN 01 (PLAN 06)
SKALA 1: 100
DATUM: 210504
STATUS: BYGGLOVSHANDLING/SKISS
RITNINGSNUMMER: A01
REV: E

Alt 1